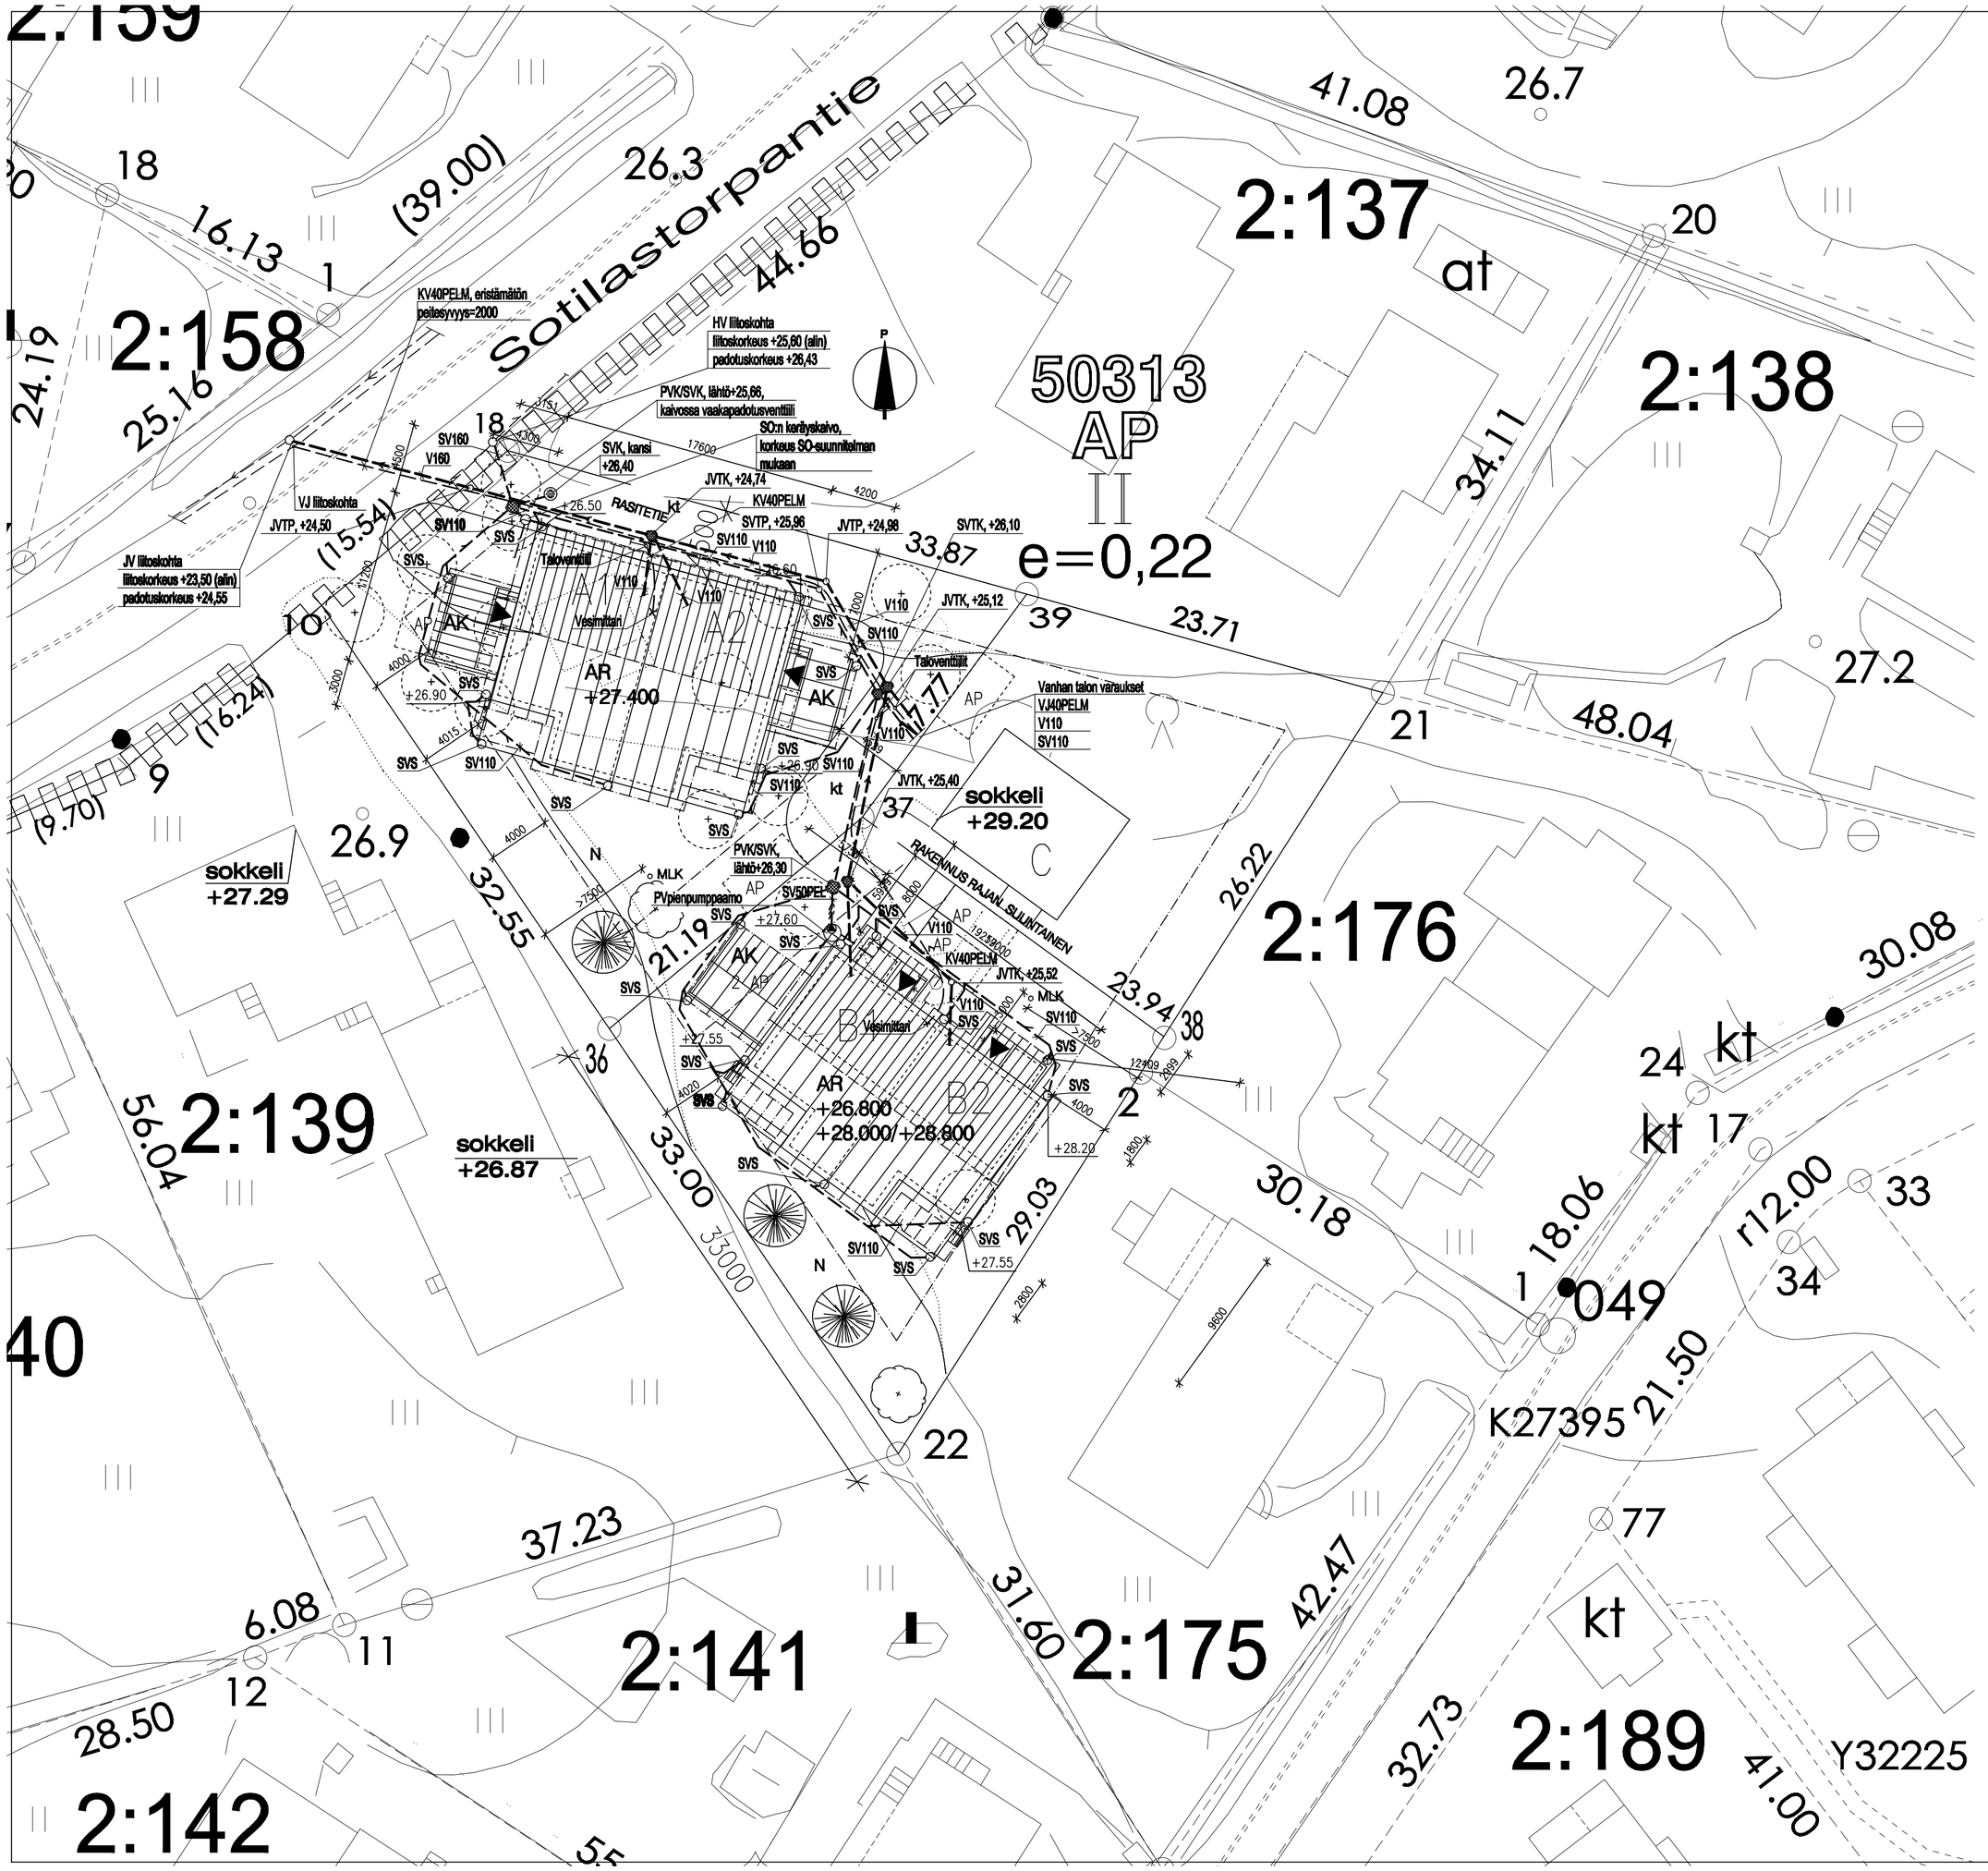

Kaivojen korkeudet tarkistetaan rakennuspaikalla

Viemärin kallistus vähintään 20‰

PV keräyskaivo, pumppaamo, korkeus rak.piirustuksen mukaan

Vesijohdot suojaputkessa rakennuksen alla

SVS (rännikaivo)

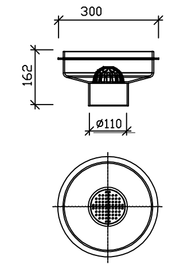

SVK

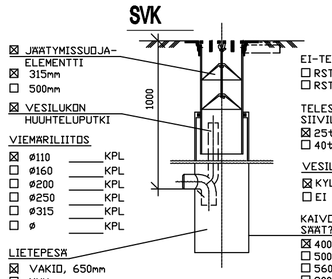

☒ JÄÄTYMISSUOJA-ELEMENTTI
☒ 315mm
☐ 500mm

☒ VESILUKON HUUHTELUPUTKI

VIEMÄRILIITOS
☒ ø110 ____ KPL
☐ ø160 ____ KPL
☐ ø200 ____ KPL
☐ ø250 ____ KPL
☐ ø315 ____ KPL
☐ ø ____ KPL

LIETEPESÄ
☒ VAKID, 650mm
☐ MUU ____

KORKEUS h TILAUKSEN MUKAAN

EI-TELESKOOPPIA
☐ RST-HATTU, KAHVALLA
☐ RST-HATTU, ILMAN KAHVAA

TELESKOOPPIKANSISTOLLA SIIVILÄKANSI
☒ 25tn
☐ 40tn

VESILUKKO
☒ KYLLÄ
☐ EI

KAIVON KOKO / SÄÄTIPUTKENKOKO
☒ 400/315
☐ 500/315
☐ 560/500
☐ 800/500

JVTP

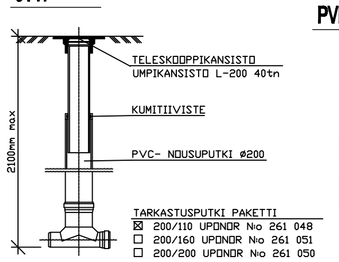

TELESKOOPPIKANSISTO
UMPIKANSISTO L=200 40tn

KUMITIIVISTE

PVC- NOUSUPUTKI ø200

TARKASTUSPUTKI PAKETTI
☒ 200/110 UPONOR No 261 048
☐ 200/160 UPONOR No 261 051
☐ 200/200 UPONOR No 261 050

PVK/SVK 1

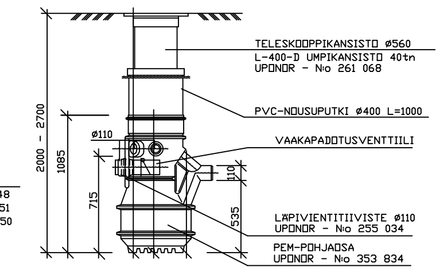

TELESKOOPPIKANSISTO ø560
L=400-D UMPIKANSISTO 40tn
UPONOR - No 261 068

PVC-NOUSUPUTKI ø400 L=1000

VAAKAPADOTUSVENTTIILI

LÄPIVIENTITIIVISTE ø110
UPONOR - No 255 034

PEM-POHJAOSA
UPONOR - No 353 834

PVK/SVK 2

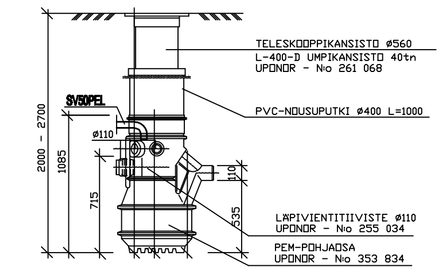

TELESKOOPPIKANSISTO ø560
L=400-D UMPIKANSISTO 40tn
UPONOR - No 261 068

PVC-NOUSUPUTKI ø400 L=1000

LÄPIVIENTITIIVISTE ø110
UPONOR - No 255 034

PEM-POHJAOSA
UPONOR - No 353 834

JVTK/SVTK

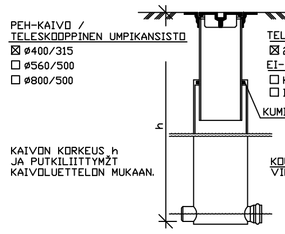

PEH-KAIVO /
TELESKOOPPINEN UMPIKANSISTO
☒ ø400/315
☐ ø560/500
☐ ø800/500

KAIVON KORKEUS h
JA PUTKILIITYNTÄ
KAIVOLUETTELON MUKAAN.

TELESKOOPPINEN UMPIKANSISTO
☒ 25 tai 40tn
EI-TELESKOOPPIA, RST-HATTU
☐ KAHVALLA
☐ ILMAN KAHVAA

KUMITIIVISTE

KOURUPOHJA
VIRTAUSKANAVILLA

Sadevesiviemärit UPOREN T8
Jätevesiviemärit UPONOR HTP

PV PUMPPAAMO

PIENPUMPPAAMO
(sais TAR kaista)

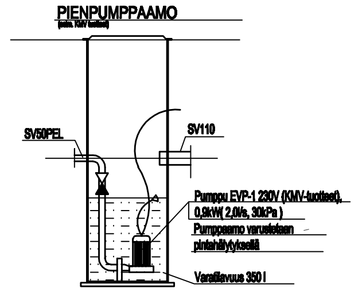

Ulkopuolisen vesijohdon ja viemärin eristykset eri peitesyvyyksillä

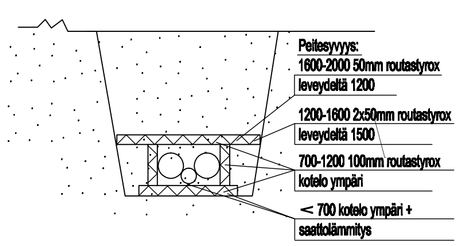

Kuvat/Kyl. 50	Kortti/Tke 50313	Tontti/Rno 1	Viranomaisten merkintöjä varten 2912-2213-A / 2912-2214-A
Rakennuksen nimi: UUDISRAKENNUS			Piirustuksen: VESI- JA VIEMÄRIJOHDOT 1/2
Rakennuspaikan osoite: AS. OY. ESPOON KUUSILINNA, TALO B SOTILASTORPANTIE 6 A 02680 ESPOO			Piirustuksen sisältö: ASEMAPIIRUSTUS Mittakaava: 1:200
SUUNNITTELU:TSTO. OY MURATOR AB LVI-tra Anders Öhman Kaisaniemiintie 24 B, 13100 Hämeenlinna Puh. 0400 435 174, fax 03 612 0212 anders.ohman@pp.inet.fi		Pvm. 17.05 2013	LVI 2913-11
Aleksijoki			