

Käyttöpaikka

11177

Kiinteistö	Katuosoite				
	Sotilastorantie 6		02680 ESPOO		
Liittyjä	Kunta	Kaupunginosa/kylä		Kiinteistötunnus	
	049 Espoo	MÄKKYLÄ		439 0002 0006	
Liittyjä	Nimi	Osoite			Puhelin
	Yrjö Lehtimäki	Sotilastorantie 6			4581724
		02680 ESPOO			
Vesiliittymä	Katujohto	Ylin painet	Alin viem. taso	Alin paine	
	M110	+96.00	0.00	+74.00	
Jätevesiliittymä	Katujohto	Pohjan korkeus	Alin liitoskorkeus	Padotuskorkeus	
	M200	+23.35	+23.50	+24.55	
Hulevesiliittymä	Katujohto	Pohjan korkeus	Alin liitoskorkeus	Padotuskorkeus	
	B300	+25.40	+25.60	+26.43	
	Katujohto				
	Katujohto				
	Katujohto				

Huomautukset


Kiinteistö liitetty JV + VJ. lisätty hulevesiliittymän tiedot.

Päivämäärä

20.10.2011

Liittymistietojen antaja

Timo Nummela

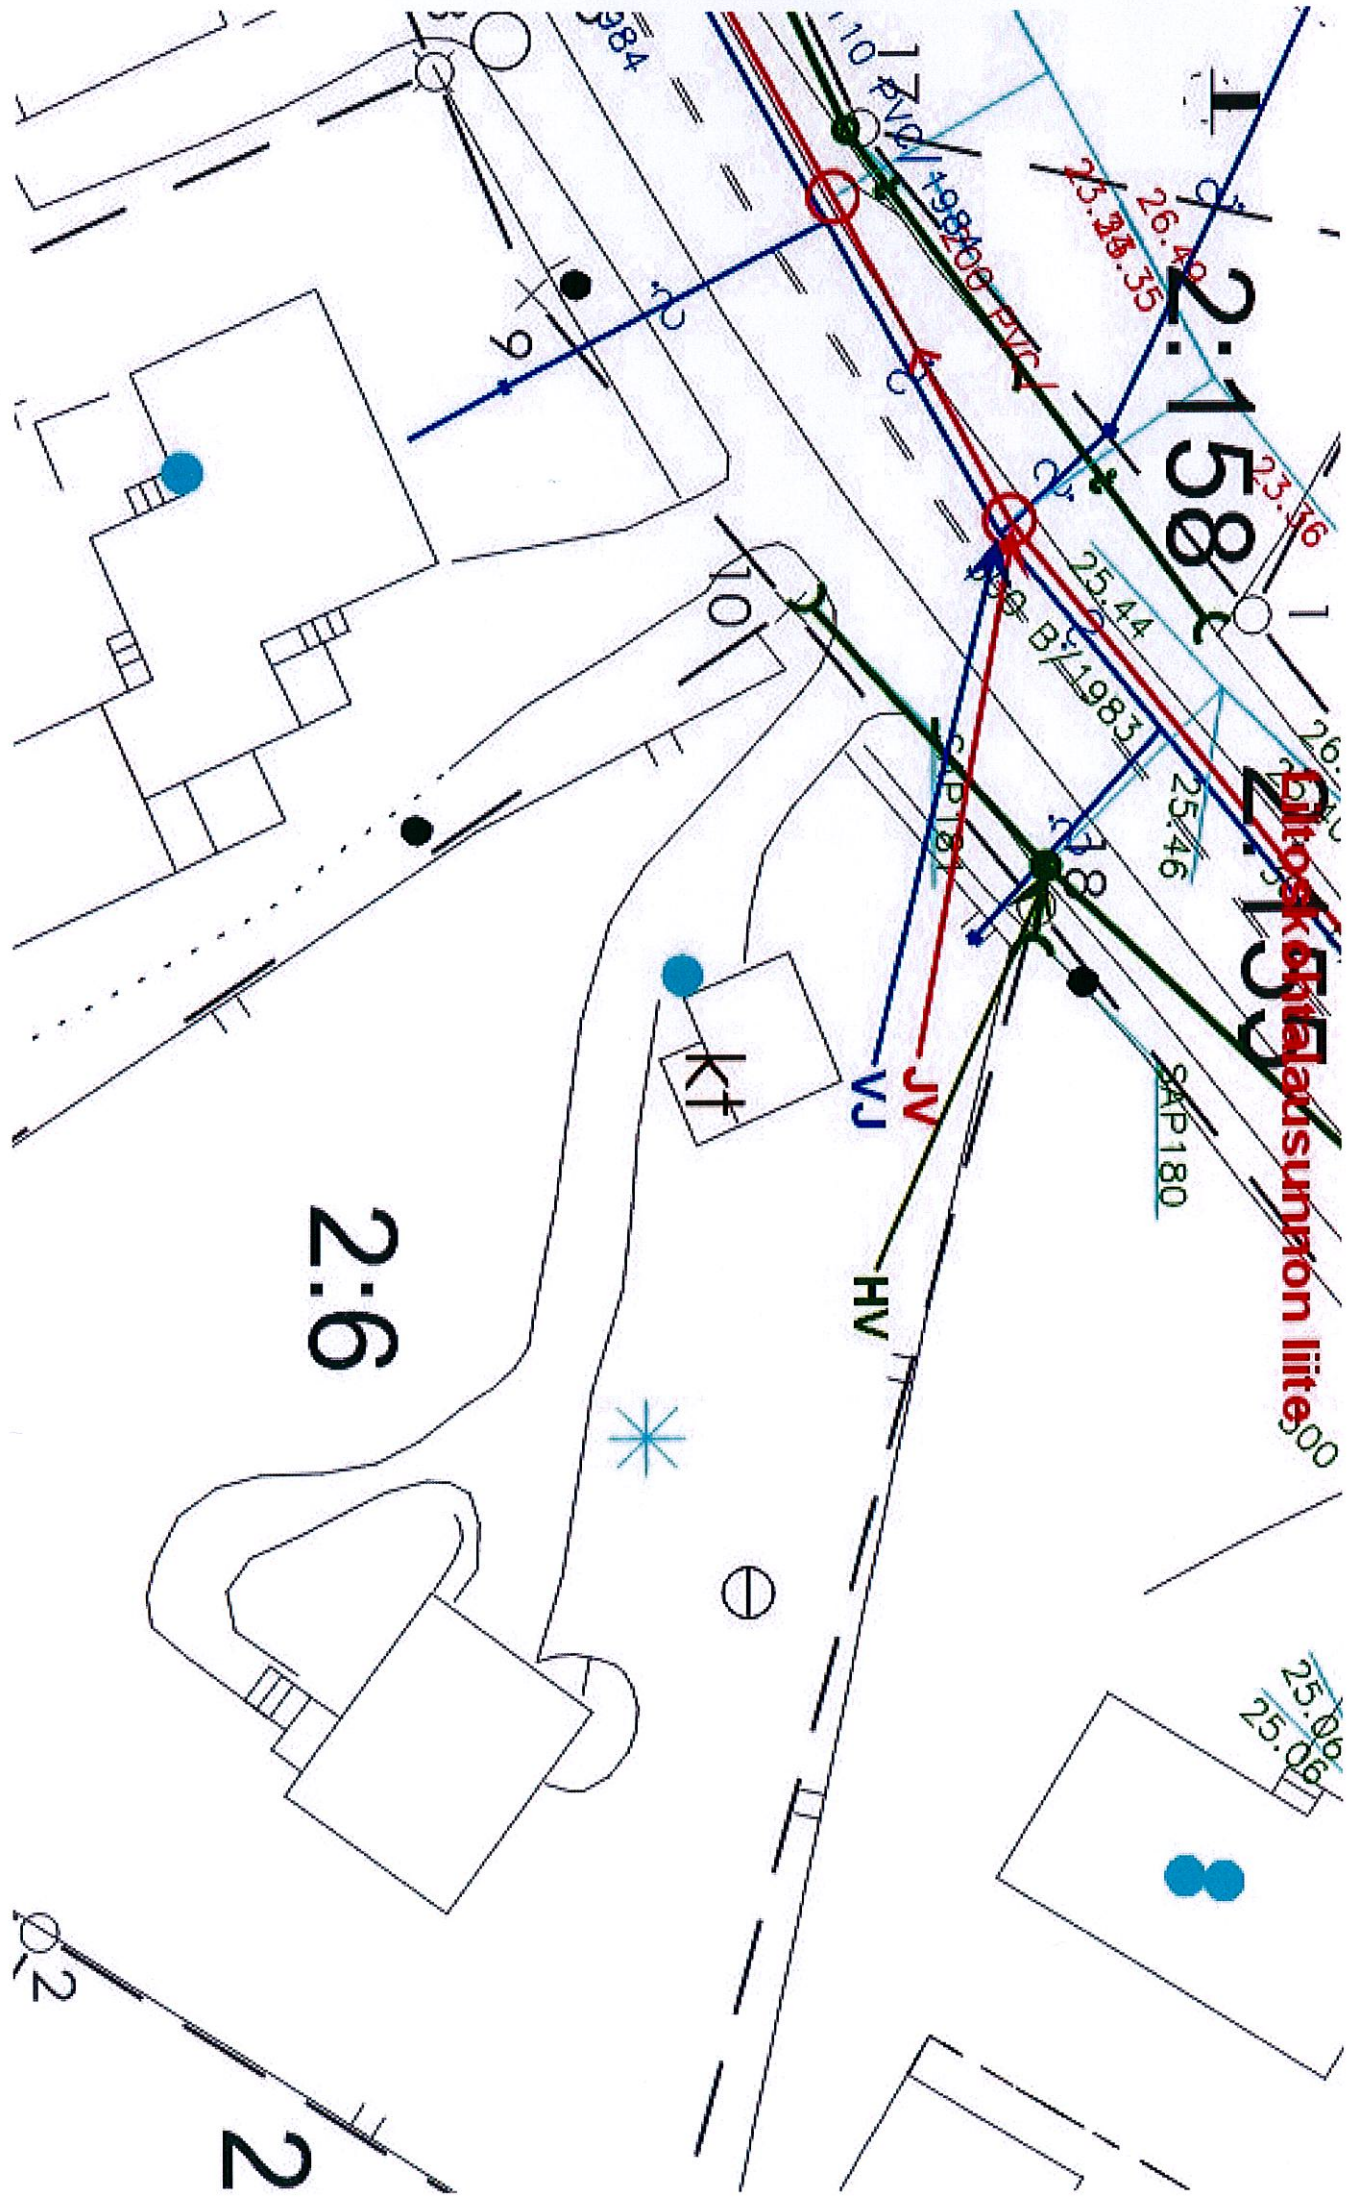

Elitsookõrta laadusummon liite

2:158

2:157

2:6

2
Ø2