


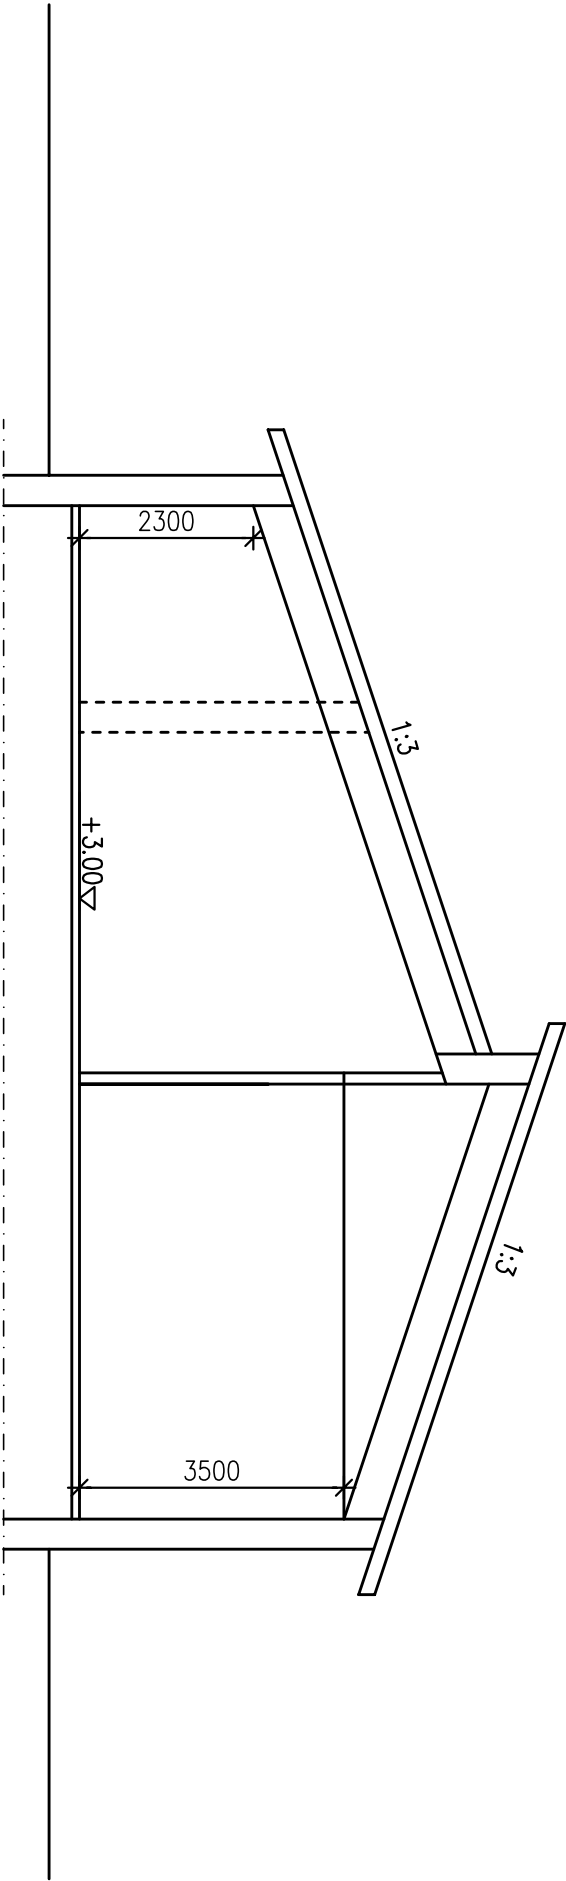

TEKIJÄNOIKEUS – Copyright Suunnitteluriihi J&H – Tämän ohjeiston tai sen osan kopioiminen tai jäljentäminen valokopioimalla, digitoimalla, tietokoneistamalla tai tieteelliseen tallentamiseksi tai muu tavalla – tai jäljentämistäkopioi käyttäen, samoin kuin ohjeiston tai sen osan myyntinen, vuokraaminen, lainaaminen ja muu levittäminen tai ohjeiston välittämisen tietoverkon välityksin on sallittu vain em. yrityksen etukäteen laadittuun kirjalliseen luvan nojalla luvassa mainittuihin ehtoihin. Ohjeiston luvattomasta käytöstä seuraa tekijänoikeuslain (404/1961) mukainen vahingonkorvauksellisuus ja rangaistusvastuu.

K.osa/KyB	Kerteli/Tie	Tontti/Rno	Pinnat	
50	50313	1/2	LUONNOS	
Rakennusohjeen nimi ja osio			Piirustuksen sisältö	Mittakaava
AS.OY ESPOON SOTILATORPANTIE 6			TALO 1 LEIKKAUS	1:100
SUUNNITTELURIIHI J&H			TYÖNRO	PIIR.NRO
PERÄLÄNKUJA 3, 02880 VEIKKOALA			ARK	171
Puh. 050-5949540			171	003
TELEFAX 09-854 1137				
Email: homelehoajo@suunnitteluriihi.fi				
Espoo			171-L-001.dwg	
07.05.2012				