



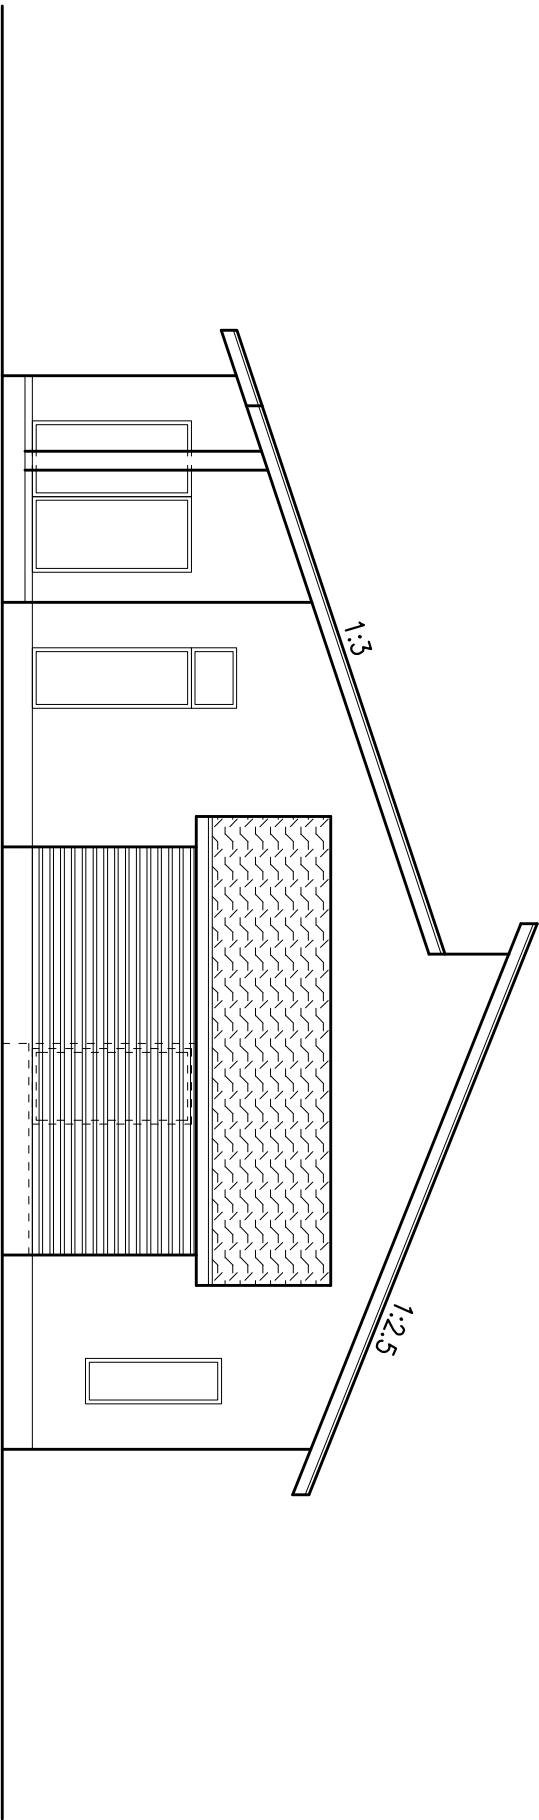

Länsi

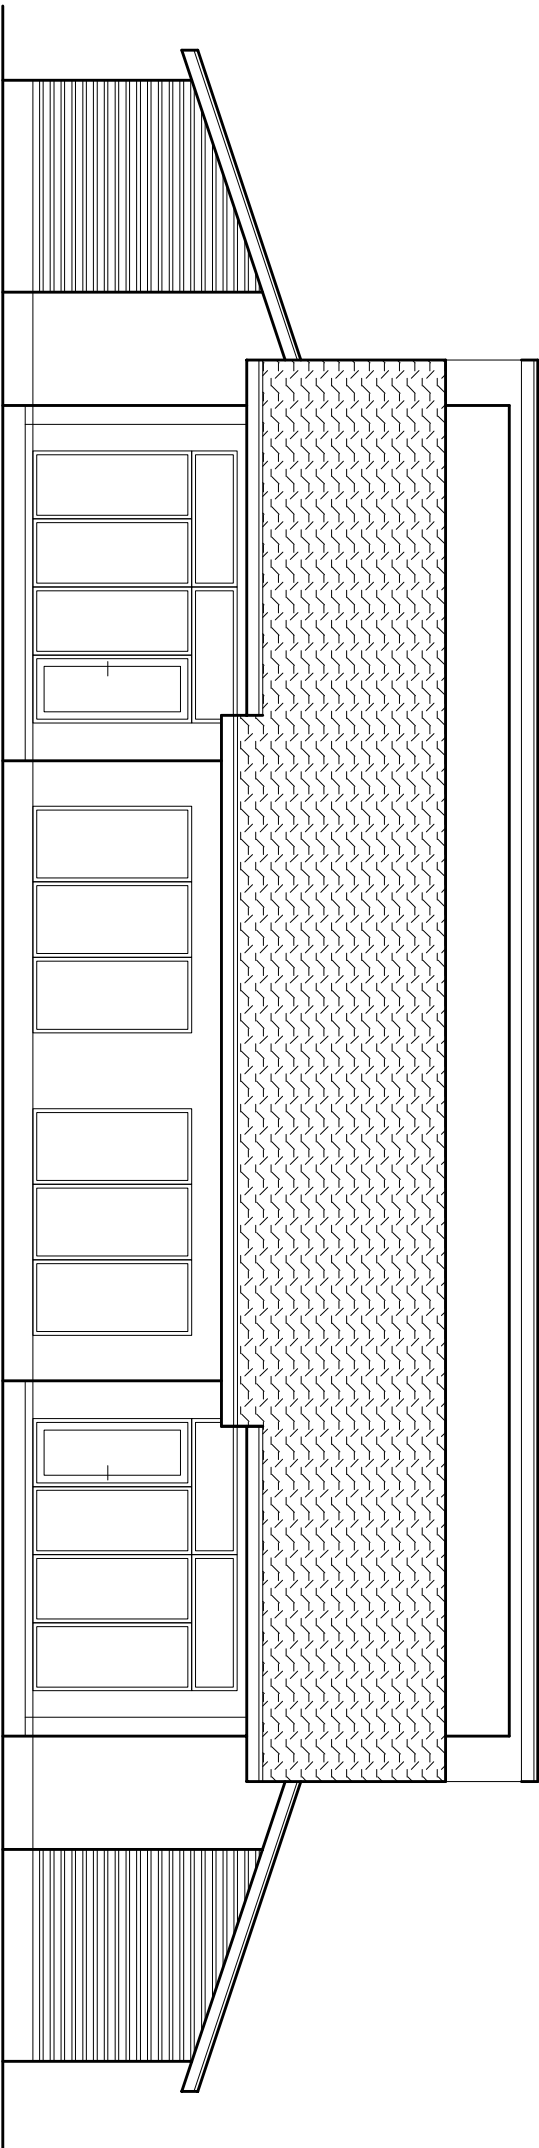

Etelä

TEKÄÄNÖKEUS – Copyright Suunnitteluriihi J&H – Tämän ohjeiston tai sen osan kopioiminen tai jäljentäminen valokopioimalla, digitoimalla, tietokoneistamalla tai tietokoneen tallentamalla, toki mikä tahansa muuto tallennus- tai jäljentämistapaa käyttäen, samoin kuin ohjeiston tai sen osan myyminen, vuokraaminen, lainaaminen ja muu levittäminen tai ohjeiston välittämisen tietoverkon välityksin on sallittu vain en-
nrytiseen etukäteen laadittun kirjallisen luvan nojalla luvassa mainittuihin ehtoiin. Ohjeiston luovuttamisesta käytästä saava tekijänoikeuksien
(404/1961) mukainen vahingonkorvausvelvollisuus ja rangaistusvastuu.

K.oso/Kyjd	Korttel/tila	Tontti/Rin:o	Piirustaja/j
50	50313	1/2	LUONNOS
Rakennusluovutteen nimi ja osate			Piirustuksen sisältö
AS.OY ESPOON SOTILATORPANTIE 6			TALO 1 JS 1
SUUNNITTELUURIIHI J&H			MITTAKAUKO
PERÄLÄNKUJA 3, 02880 VEIKKOALA			PIIRUSKO
Puh. 050-5949540			ARK 171 004
Tel/Fax 09-854 1137			
Email: hometel@ootio@suunnitteluriihi.fi			
Espoo			171-L-001.dwg
07.05.2012			