
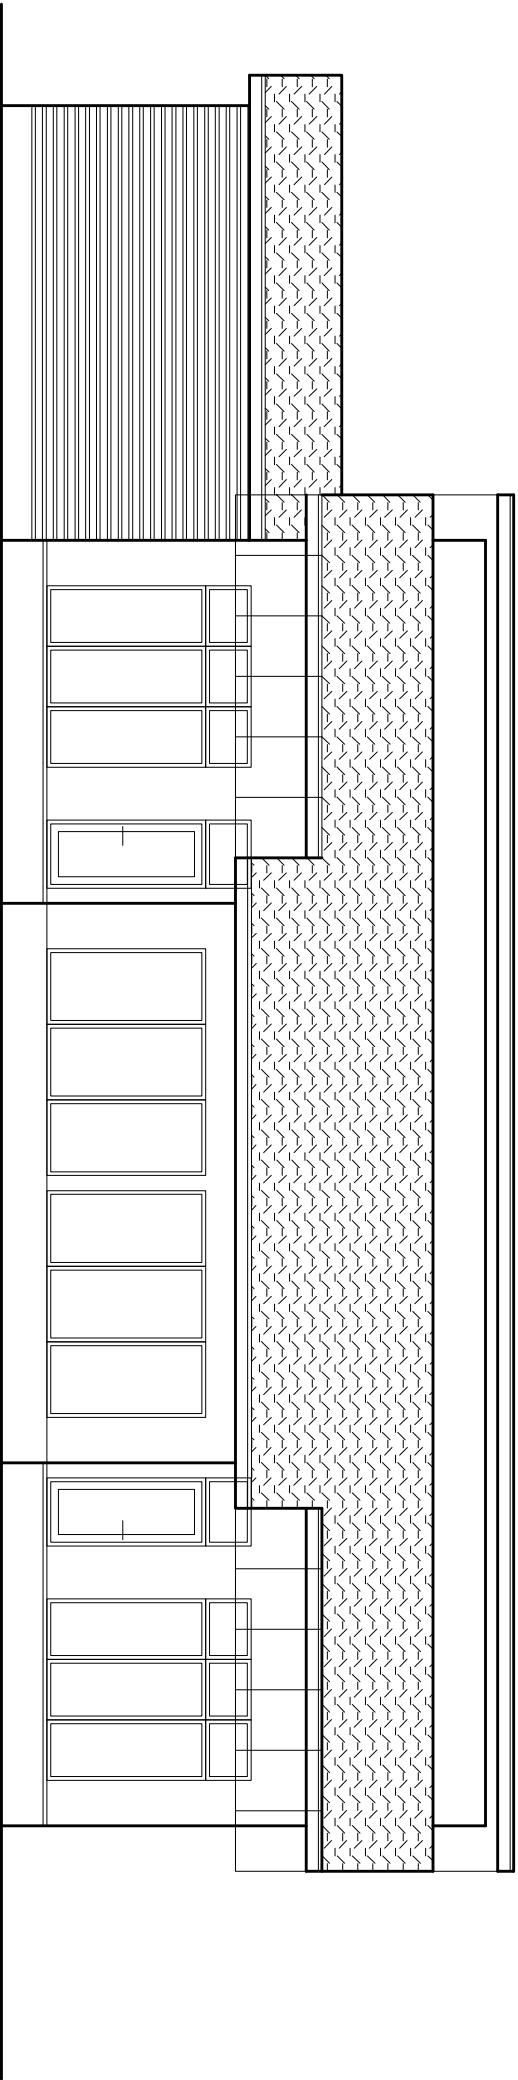


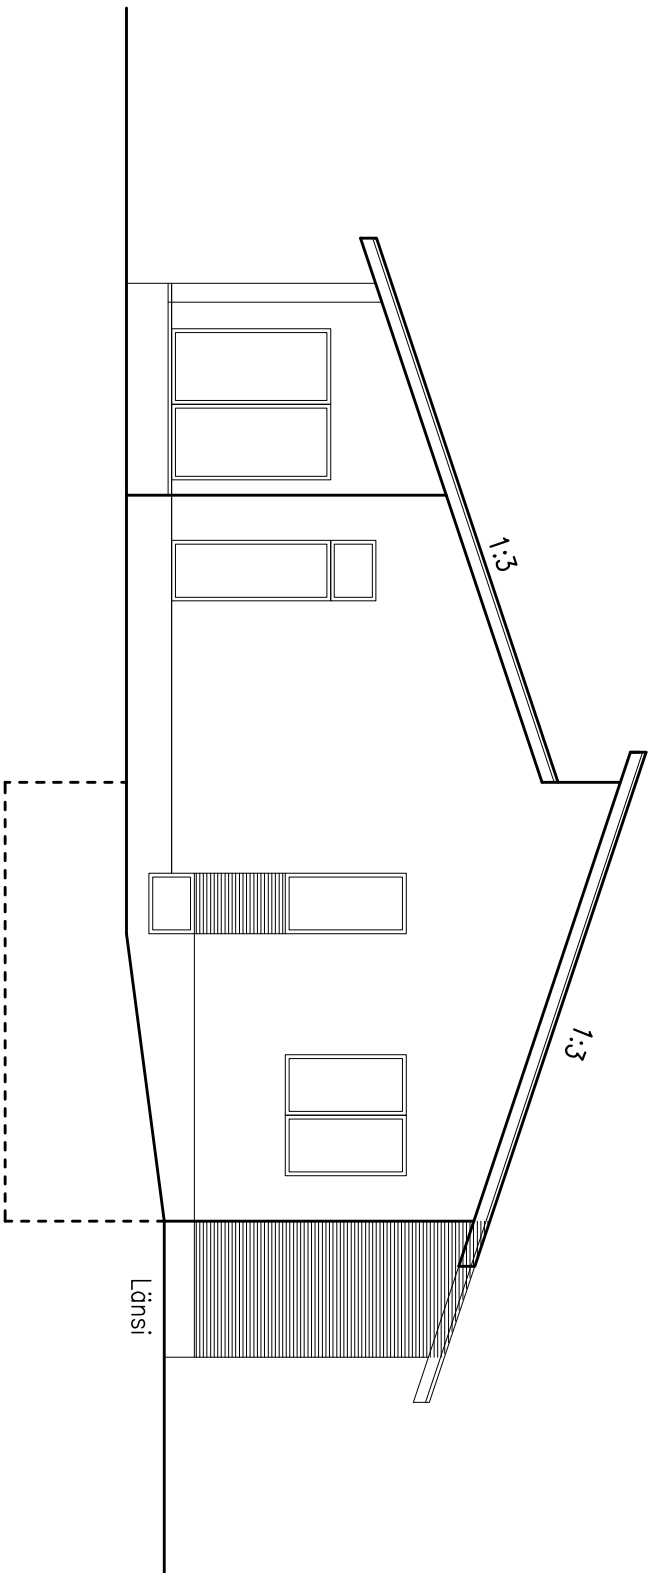

Etelä

TEKIJÄNOIKEUS – Copyright Suunnitteluriihi J&H – Tämän ohjeiston tai sen osan kopioiminen tai jäljentäminen valokopioimalla, digitoimalla, tietokoneella tai muulla tavalla on kielletty. Tämän ohjeiston tai sen osan myyminen, vuokraaminen, lainaaminen ja muu levittäminen tai ohjeiston sisältöjen käyttö on sallittu vain em. yrityksen etukäteen laaditun kirjallisen luvan nojalla luvassa mainittuihin ehtoihin. Ohjeiston luovuttamisesta käytöstä seuraa tekijänoikeuslain (404/1961) mukoinen vahingonkorvausvelvollisuus ja rangaistusvastuu.

Kassa/Kytilä	Kortti/Tie	Tontti/Piis.	Piirustaja
50	50313	1/2	LUONNOS
Rakennuskohteen nimi ja osoite			
AS.OY ESPOON SOTILATORPANTIE 6			
SUUNNITTELUURIIHI J&H			
PERÄLÄNKUJA 3, 02860 VEIKKOILA			
Puh. 050-5949540 TELIFAX 09-854 1137			
Email: honnele.hoedta@suunnitteluriihi.fi			
Espoo 07.05.2012			
TAALO 2 JS 1			Mittakaava
TKOHO.			1:100
ARK 171			PIIRAKKO
009			
171-L-001.dwg			