
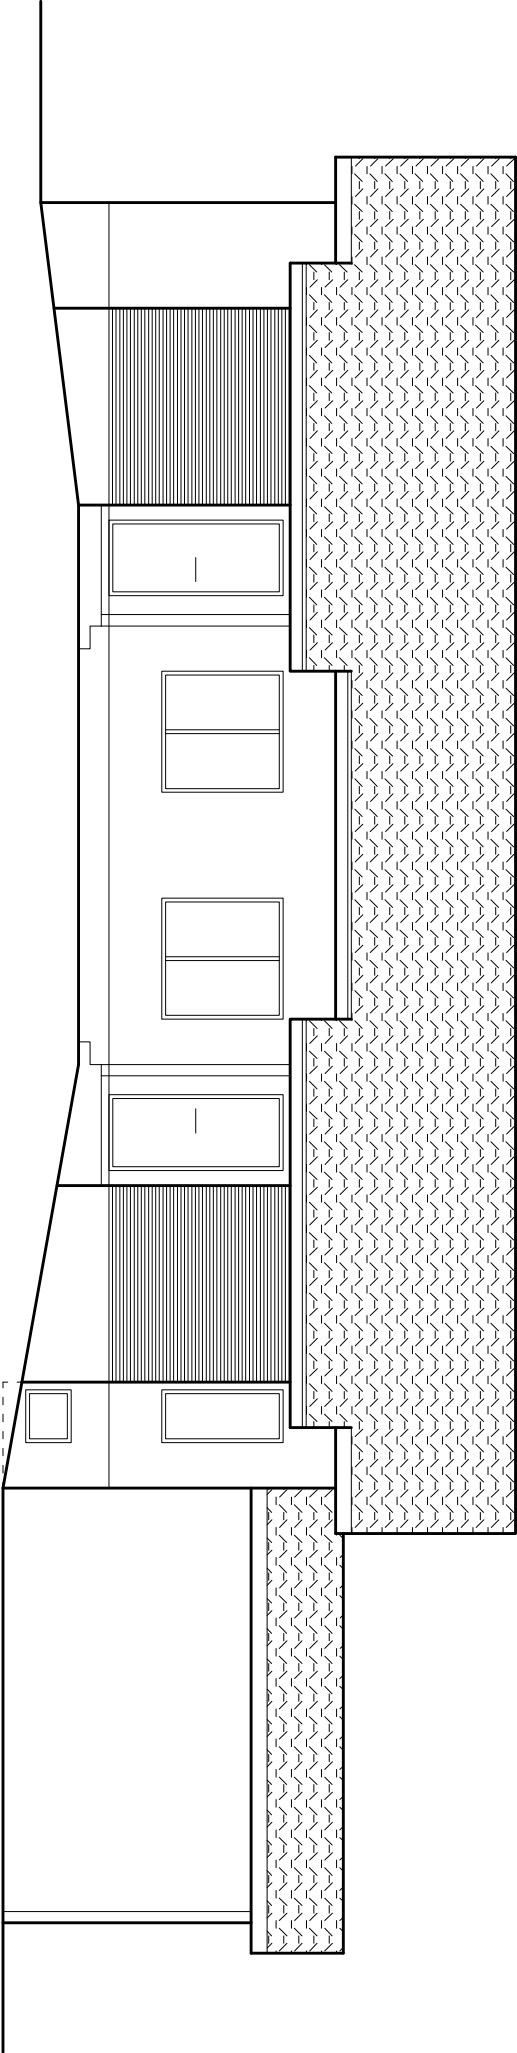


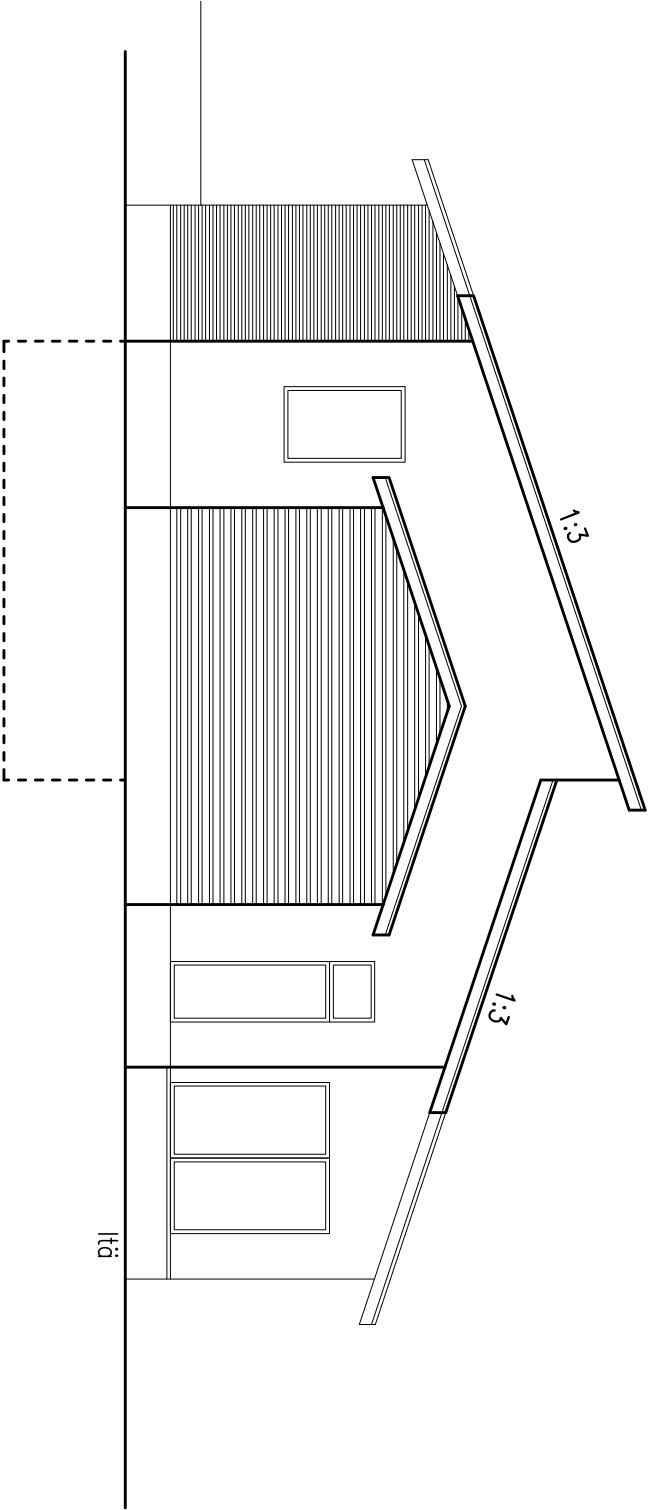

Pohjoinen

TEKIJÄNOIKEUS - Copyright Suunnitteluriihi J&H - Tämän ohjeiston tai sen osan kopiointi tai sen osan kopiointi, digitaalinen, tai sen osan myynti, jakaminen, lainaaminen ja muu levittäminen tai ohjeiston välittämisen, tietoverkon välityksin on sallittu vain em. yhtiöksen etukäteen laadittu kirjallisen luvan nojalla luvassa mainittuihin ehtoiin. Ohjeiston luvattomasta käytöstä seuraa tekijänoikeustoimien (404/1961) mukainen vahingonkorvausvelvollisuus ja rangaistusvastuu.

K.osa/Kyö	Korttel/Tila	Tontti/Rento	Piirustaja	Mittakaavat
50	50313	1/2	LUONNOS	
Redunuskohteen nimi ja osoite			Piirustuksen sisältö	
AS.OY ESPOON SOTILATORPANTIE 6			TALO 2 JS 2	1:100
SUUNNITTELUURIIHI J&H			TYÖNRO.	PIIRANRO
PERÄJÄNKULJA 3, 02880 VEIKKOALA			ARK	171
Puh. 050-5949540 TELIFAX 09-854 1137				010
Email: hanna.lehto@suunnitteluriihi.fi				
Espoo			171-L-001.dwg	
07.05.2012				