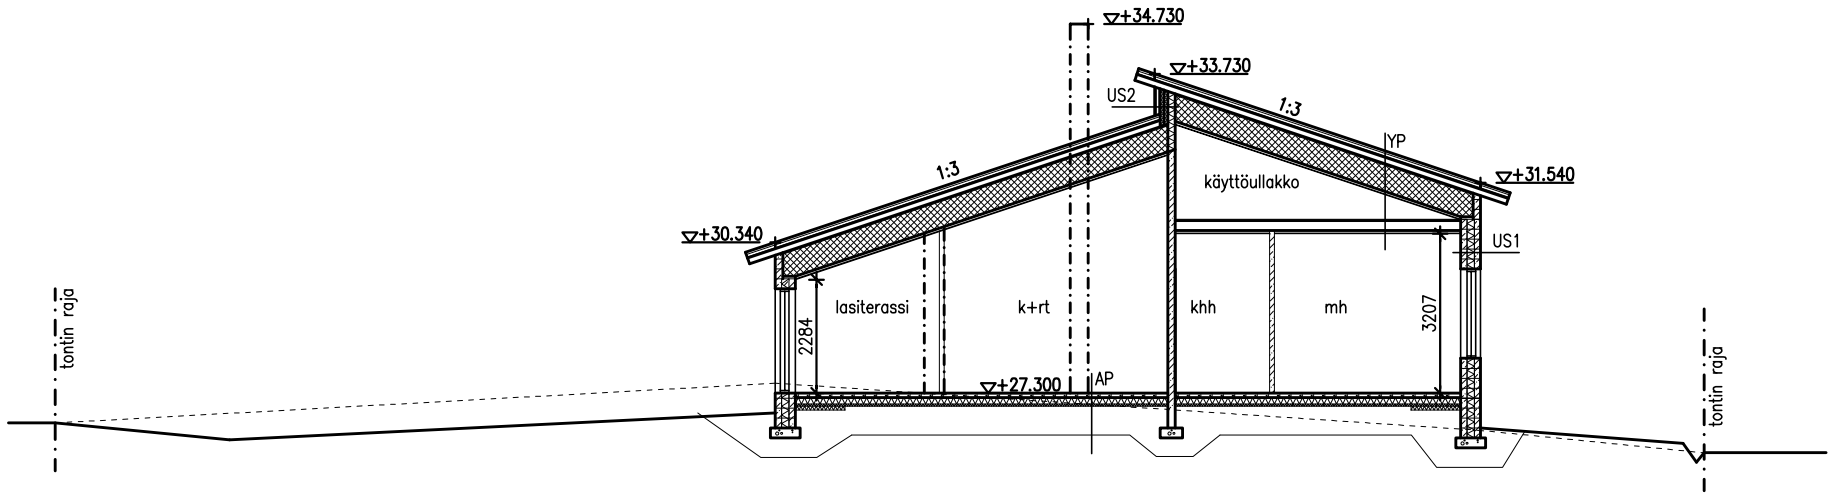

RAKENNETYYPIT

YP1 u-arvo 0,08 W/m2K
- betonitiilikate
- ruoteet 50x50mm
- ruodelaudoitus 22x100mm
- aluskate
- koolaus 125x100mm
- tuulensuojalevy 30 mm (esim. Paroc WPS 3)
- kattoristikot/-kannattajat k900 + mineraalivilla 500 mm
- höyrynsulkumuovi
- koolaus 50x50 mm k300
- kipsilevy 13 mm
- pintakäsittely

US1 u-arvo 0,17 W/m2K
- pintakäsittely
- valettava lämpökivi 400 mm
- pintakäsittely

US2 u-arvo 0,17 W/m2K
- pintakäsittely
- rappausaluslevy esim. Sto Ventec
- Koolaus 50mm (ilmarako)
- Tuulensuojalevy 30mm
- Koolaus 2x75mm k600 + mineraalivilla
- Runko 150mm k600 + mineraalivilla
- Höyrynsulkumuovi
- Kipsilevy EK 13mm
- Pintakäsittely

AP1 u-arvo 0,14 W/m2K
- lattiapinnoite
- teräsbetonilaatta 80 mm
- lämmöneriste 125+50 mm, reuna-alueilla (1m) 200+50mm
- sepeli ø 60...300 mm
- perusmaa, kallistus salaojiin 1:100

VP
- lattiapinnoite
- pintabetoni 70 mm
- lämmöneriste 30 mm esim. Thermisol Step Floor Heating
- ontelolaatta 175 mm
- pintakäsittely / alaslaskettu katto

VS1 EI-30 dB55
- pintakäsittely
- Kahi desibelíharkko 240mm
- pintakäsittely

VS2
- pintakäsittely
- ladottava harkko 150 mm
- pintakäsittely

VS3
- pintakäsittely
- harkko 100 mm
- pintakäsittely

VS4
- keraaminen laatta
- sertifioitu vedeneriste, alusta tasoitettu
- harkko 100mm
- lämmöneriste 50mm/runko 50x50mm k600
- höyrynsulku, saumat tiivistetty, alum. puoli ilmarakoon päin
- tuuletusrako, harva pystylaudoitus 25x100mm
- vaakapaneli

VS5
- keraaminen laatta
- sertifioitu vedeneriste, alusta tasoitettu
- harkko 100mm
- pintakäsittely

IKKUNAT
U-arvo < 0,84 W/m2K

OVET
U-arvo < 1,0 W/m2K

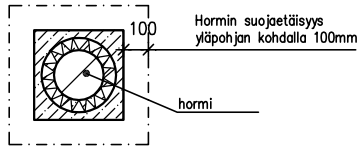

Villaeristeen paksuus yläpohjassa hormin ympärillä valmistajan ohjeen mukaisesti, tarvittaessa käytettävä valmistajan kauluria hormin ympärillä

K.osa/Kylä	Korttel/Tila	Tontti/Rn:o	Viranomaisen arkistomerkintöjä varten
50	50313	1	

Rakennustoimenpide	Piirustuslaji	Juoks.n:o
UUDISRAKENNUS	Pääpiirustus	3

Rakennuskohteen nimi ja osoite	Piirustukseen sisältö	Mittakaavat
AS. OY SOTILASTORPANTIE 6 A Sotilastorpantie 6 02680 ESPOO	LEIKKAUS A-A HORMILEIKKAUS	1:100 1:20

SUUNNITTELURIIHI J&H
PERÄLÄNKUJA 3, 02880 VEIKKOLA
PUH. 050-5949540 TELEFAX 09-854 1137
Email: hannele.haataja@suunnitteluriihi.fi

Espoo 20.06.2012

TYÖNRO.	PIIR.NRO	Muutos
ARK 171	103	

171-P-101.dwg