


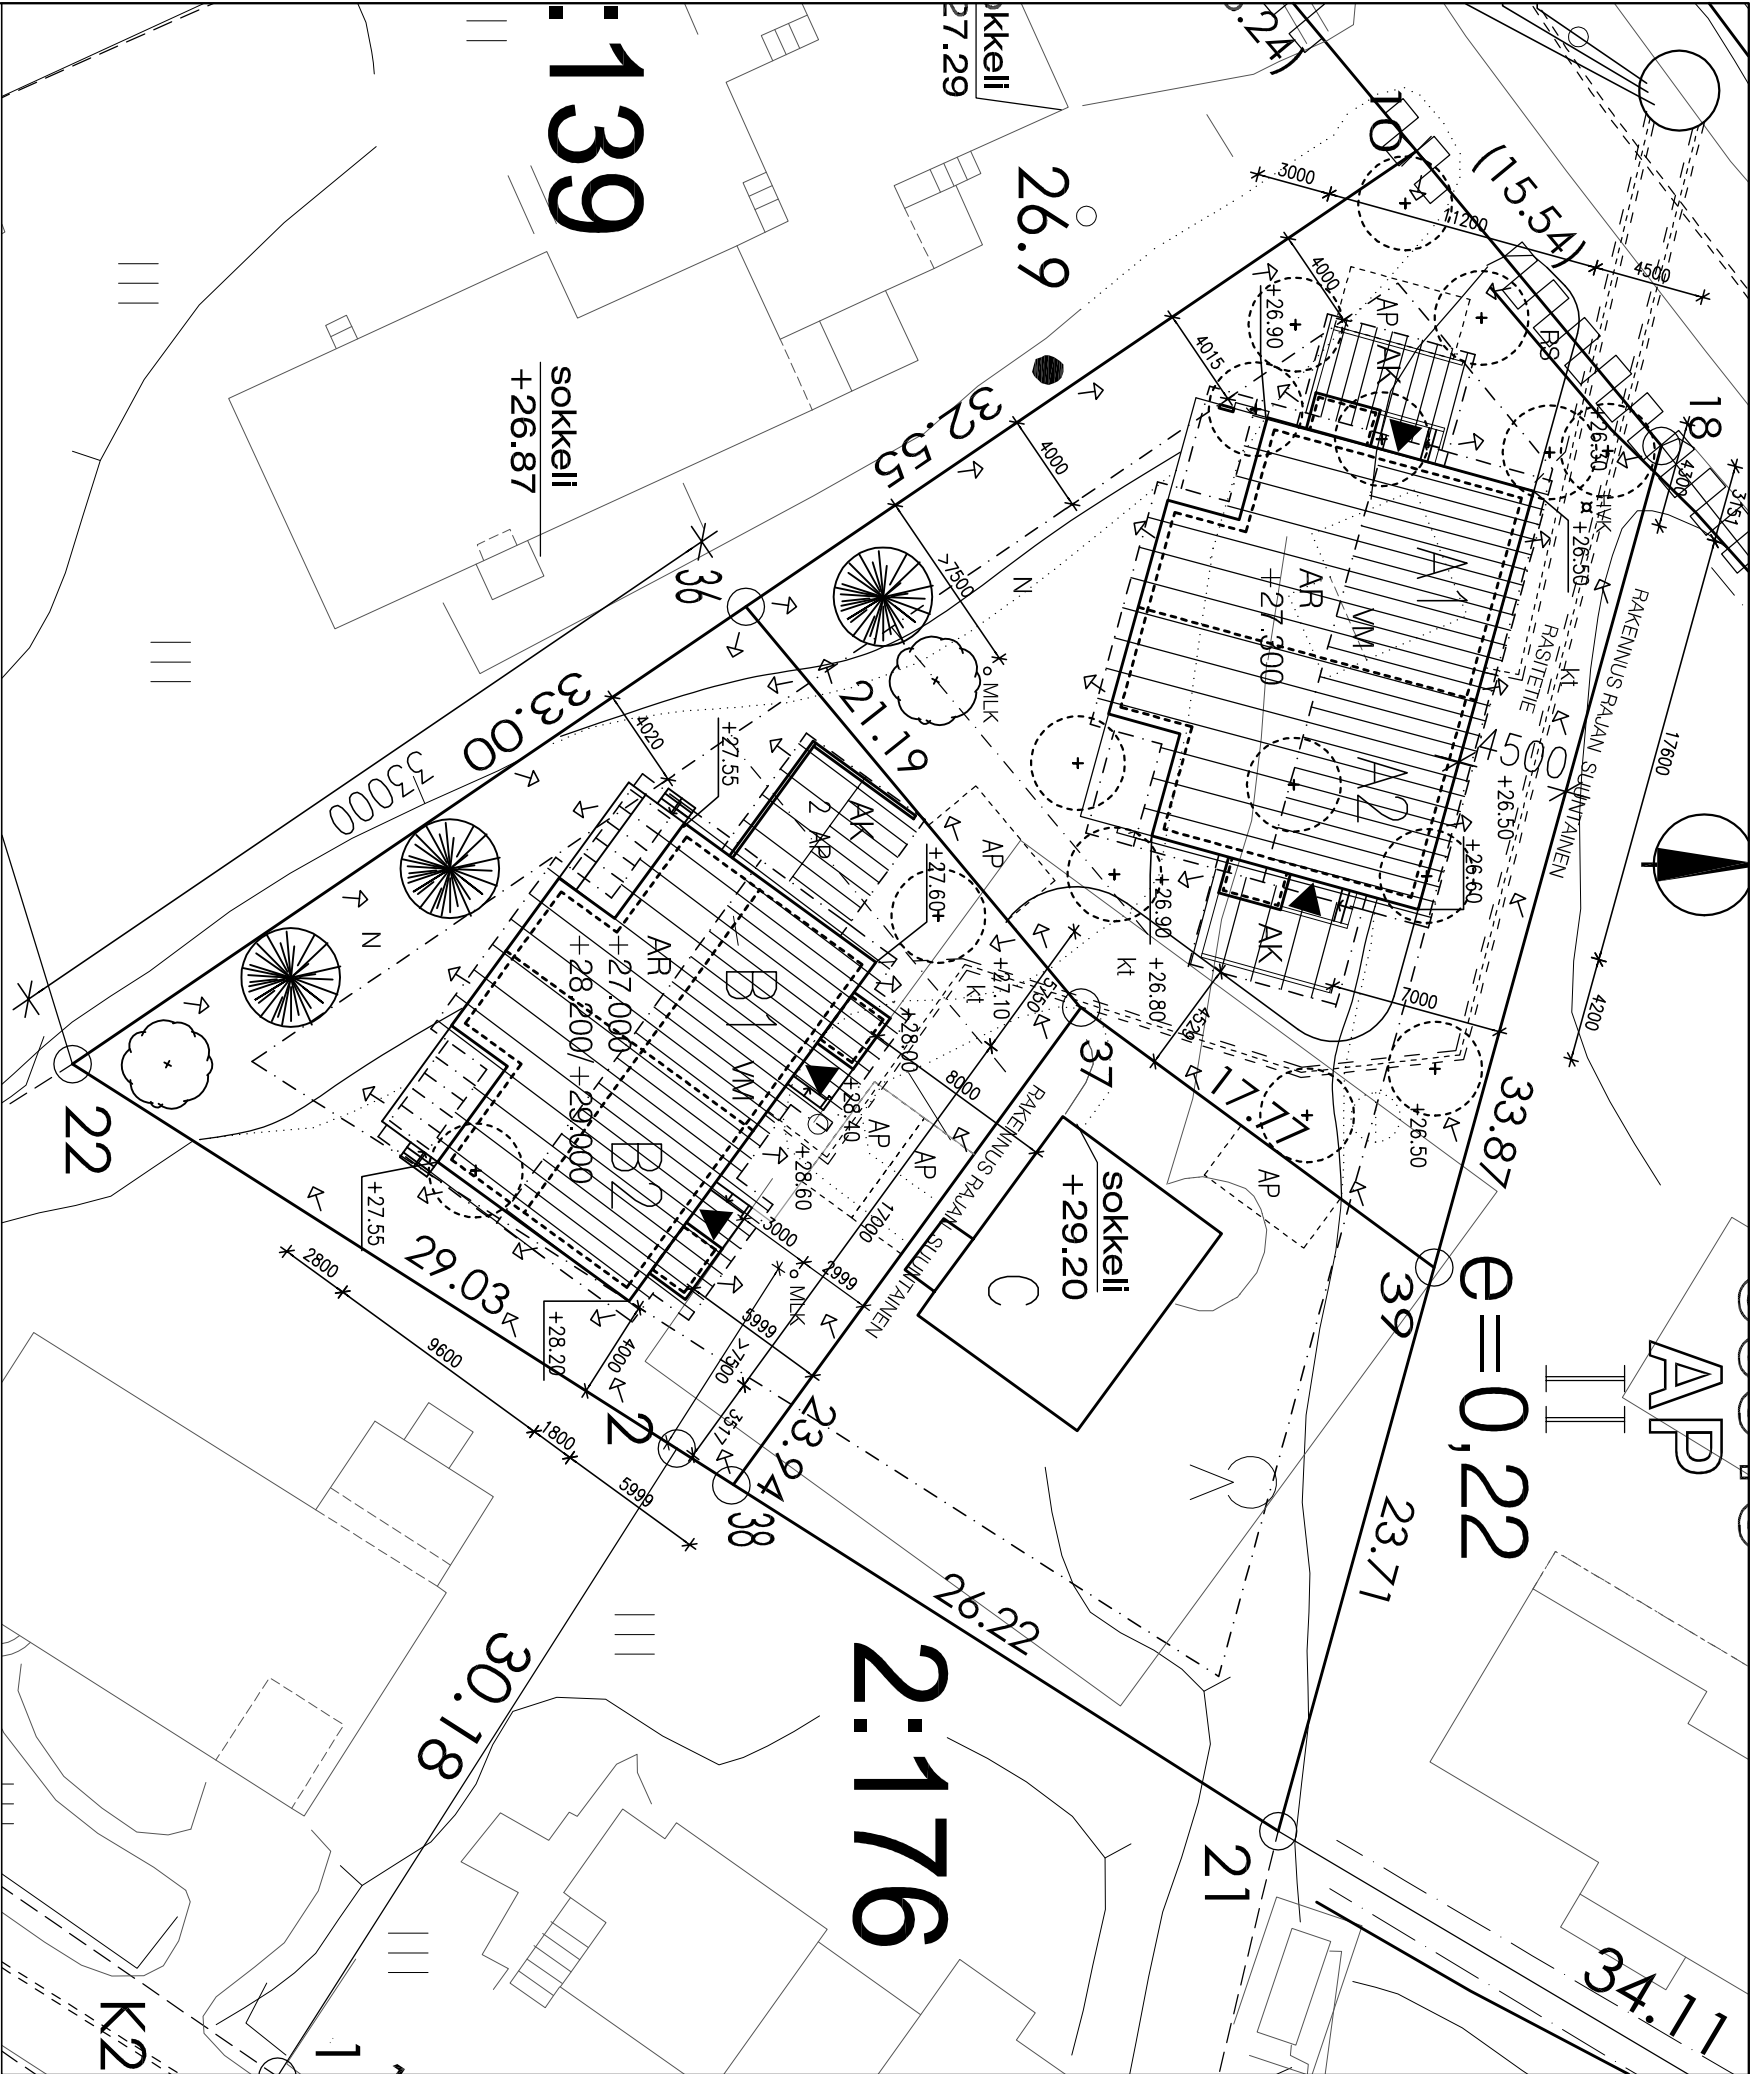

- RS

Rostasuoja
- N

Nurmi
- kt

Kivituuka
- VM

Vesimittari
- HVK

Hulevesikaivo
- MLK

Maalämpökaivo
- Kaadettava puu
- Säilytettävä puu
- Pintavesien suunta

KINTEISTÖ UUTETAAN KUNNALLISEEN VESI-, VEMÄRI- JA HULEVESIVERKOSTOON,
RAKENNUS SUOJETAAN RAAPYYKKIEN 61 JA 62 SUUNTAISESTI. MITOTUKSET SIOTTU TONTIN
KULMAPISTEISEEN 61.
MAANPINNAN KALLISTUKSET RAKENNUKSESTA POISPÄIN VÄHINTÄÄN 1:20 2–4M:N MATKALLA.
RAKENNUSKOHTIEN KORROASEMA TÄRKEISTÄVÄ RAKENNUSPAIKALLA.
AUTOPAIKKOJA TOTEUTETAAN 4 KPL.
RAKENNUKSEN PALOLUOKKA P3.
RAKENNUS VARUSTETAAN LÄMMÖNTALTEENOTOLLA YLEISILMANVAHDON OSALTA.
RAKENNUS VARUSTETAAN SÄHKÖVERKKOON KTYKTYLLÄ PALOVAROITINJÄRJESTELMÄLLÄ.

Koord./Kyl	Kortti/Tila	Tontti/Arv	Vieromöden ostomöknin värten	
50	50313	1		
Rakennuslupa UUDISRAKENNUS	Pääpiirustus		Aikaväli 5	
Rakennuksen nimi ja osoite	Pääpiirustus		Mittakaava	
AS. OY SOTILASTORPANTIE 6 A	PIHA- JA INTAVESISUUNNITELMA		1:200	
Sotilastorpan tie 6				
02680 ESPOO				
SUUNNITTELU RIIHI J&H	TONTTI		PIIRUSTUS	
PERÄJÄNKUJA 3, 02880 VEIKKOJA				
FIN. 050-5949540				
Email: hennelaho@suunnitteluriihi.fi				
Epo	20.06.2012		ARK 171 105	
		171-P-101.dwg		