


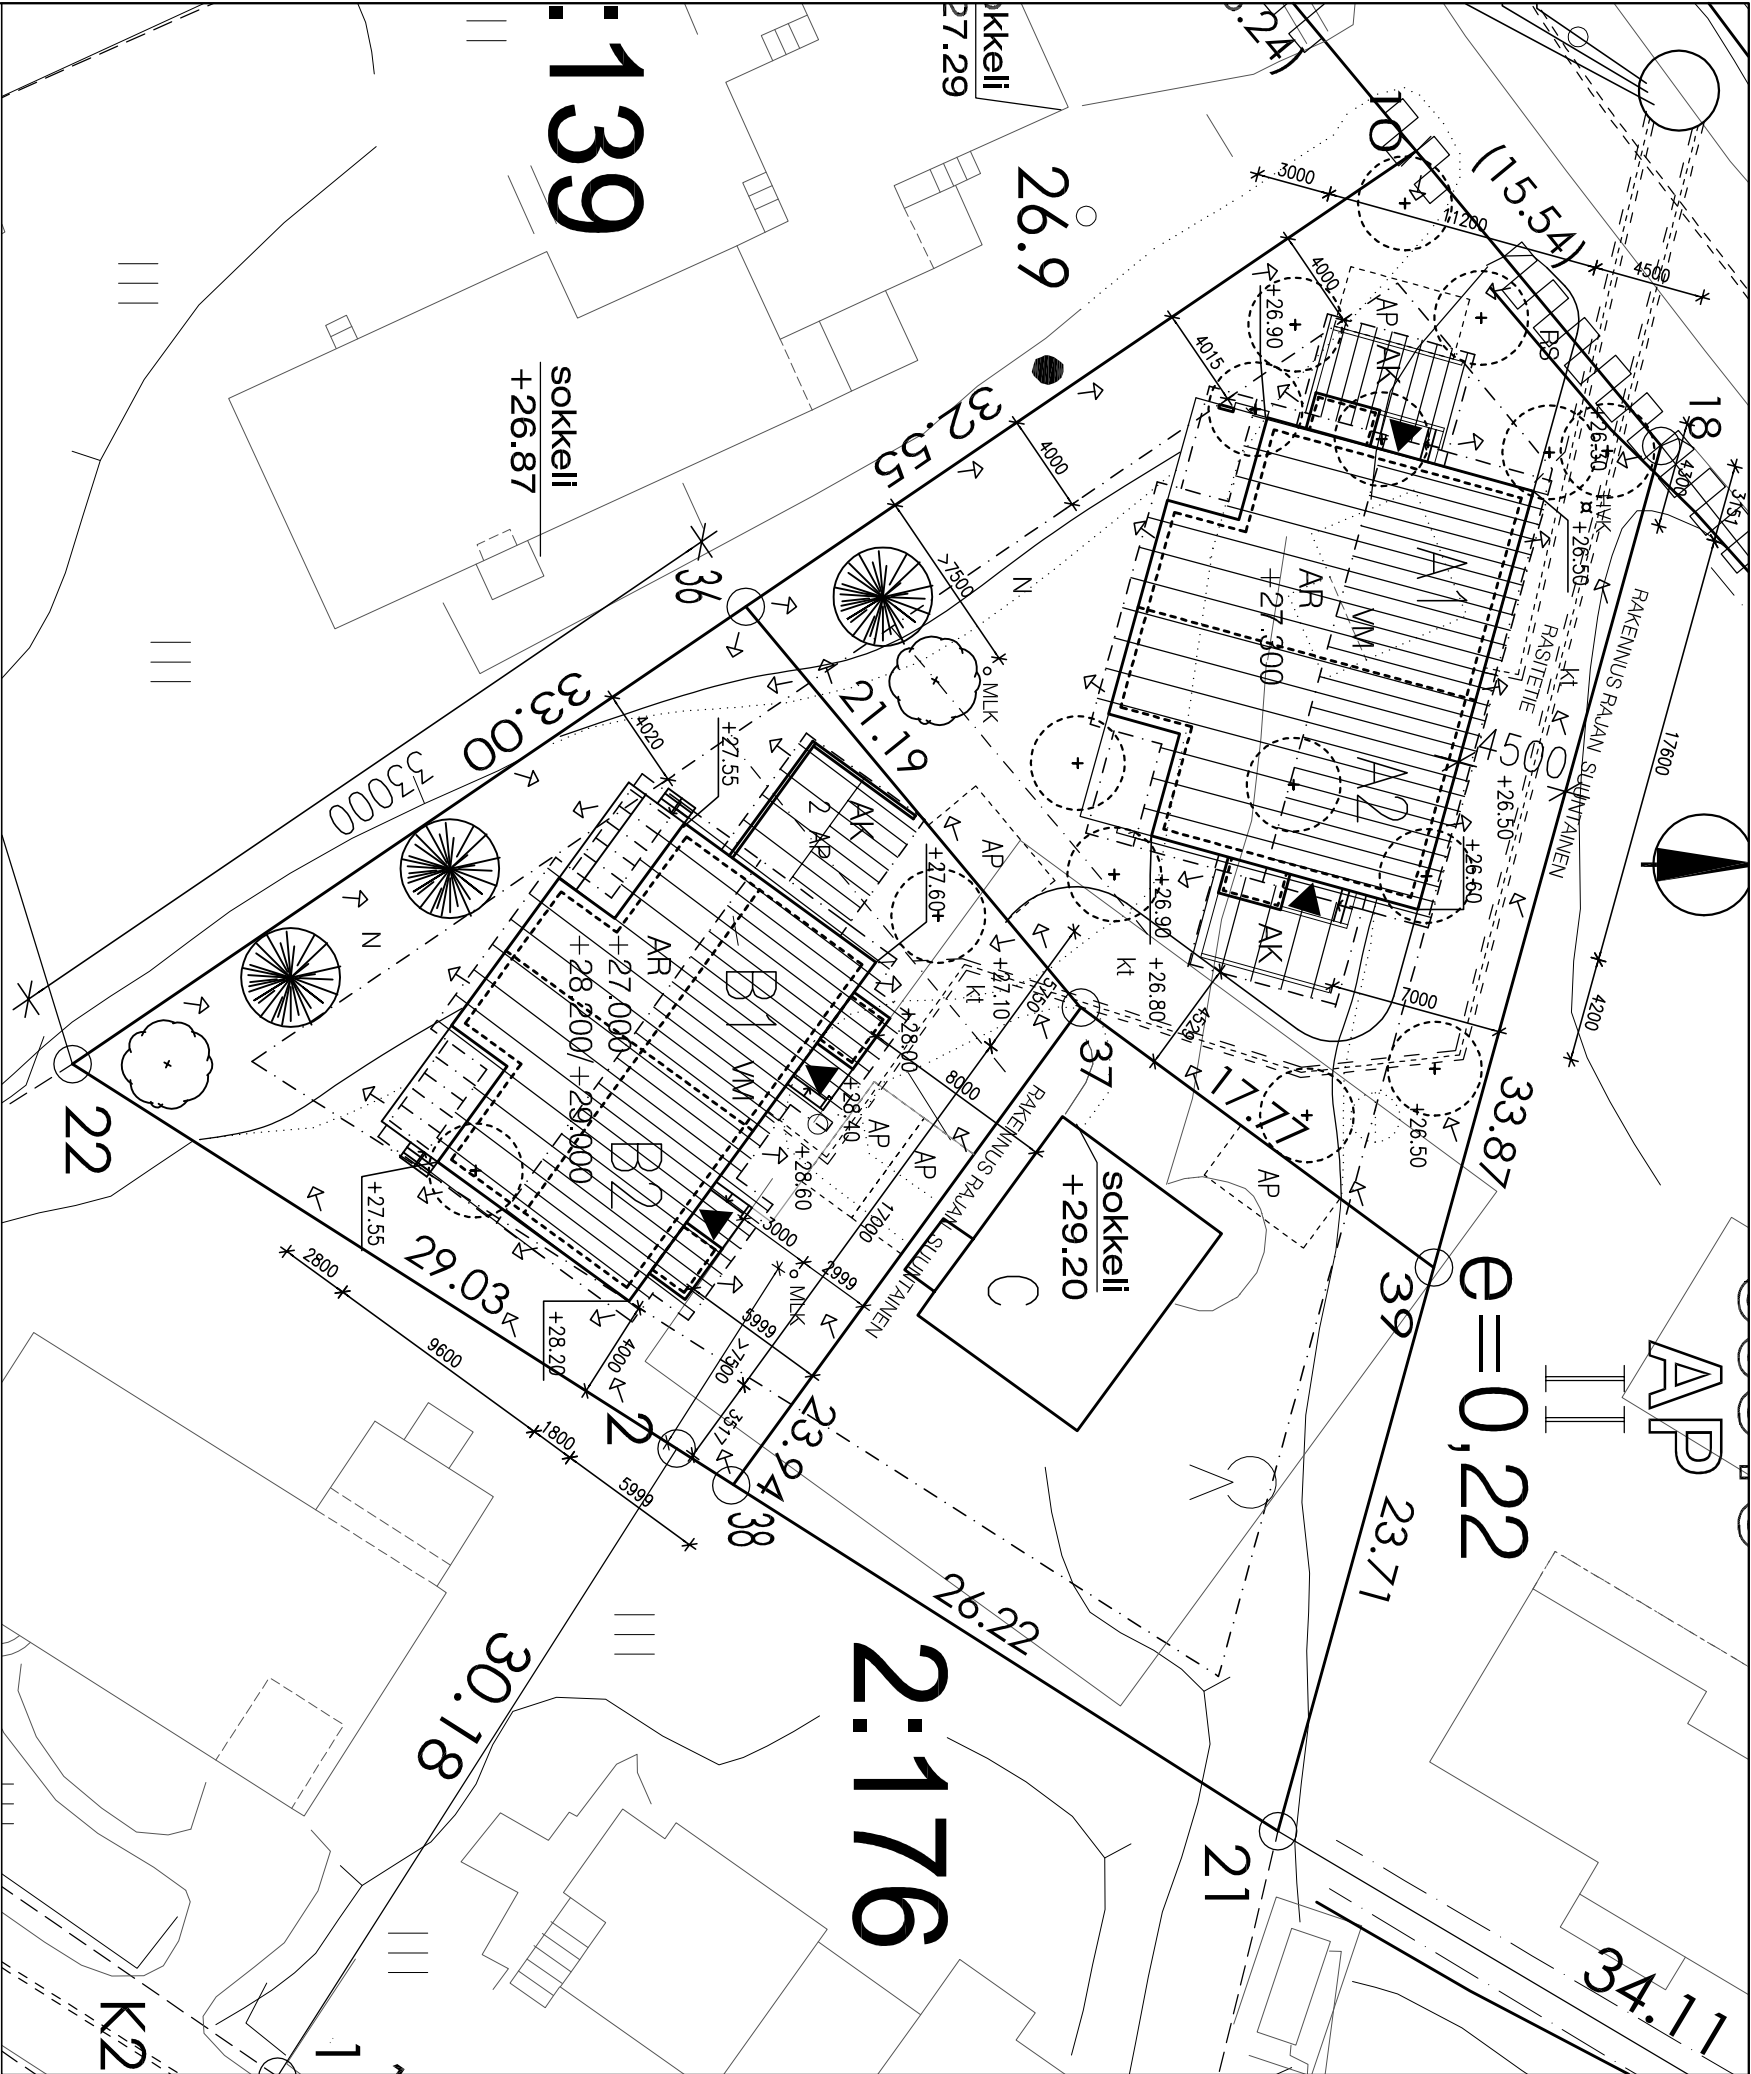

- RS

Rostasuoja
- N

Nurmi
- kt

Kivituuka
- VM

Vesimittari
- HVK

Hulevesikaivo
- MLK

Maalämpökaivo
- Kaadettava puu
- Säilytettävä puu
- Pintavesien suunta

KINTEISTÖ UUTETAAN KUNNALLISEEN VESI-, VEMÄRI- JA HULEVESIVERKOSTOON,  
RAKENNUS SUOJETAAN RAAPYYKKIEN 61 JA 62 SUUNTAISESTI. MITOTUKSET SIOTTU TONTIN  
KULMAPISTEISEEN 61.  
MAANPINNAN KALLISTUKSET RAKENNUKSESTA POISPÄIN VÄHINTÄÄN 1:20 2–4M:N MATKALLA.  
RAKENNUSKOHTIEN KORROASEMA TÄRKEISTÄVÄ RAKENNUSPAIKALLA.  
AUTOPAIKKOJA TOTEUTETAAN 4 KPL.  
RAKENNUKSEN PALOLUOKKA P3.  
RAKENNUS VARUSTETAAN LÄMMÖNTALTEENOTOLLA YLEISILMANVAHDON OSALTA.  
RAKENNUS VARUSTETAAN SÄHKÖVERKKOON KTYKTYLLÄ PALOVAARONTUJAREISTEIMALLÄ.

|                                      |                               |               |                               |  |
|--------------------------------------|-------------------------------|---------------|-------------------------------|--|
| Koord./Kyl                           | Kortti/Tila                   | Tontti/Arv    | Vieromöden ostomaksoja vasten |  |
| 50                                   | 50313                         | 2             |                               |  |
| Rakennuskohteen<br>UUDISRAKENNUS     | Pääpiirustus                  |               | Aikakausi<br>5                |  |
| Rakennuskohteen nimi ja osoite       | Pääpiirustus                  |               | Mittakaava                    |  |
| AS. OY SOTILASTORPANTIE 6 B          | PIHA- JA PINTAVESISUUNNITELMA |               | 1:200                         |  |
| Sotilastorpan tie 6                  |                               |               |                               |  |
| 02680 ESPOO                          |                               |               |                               |  |
| SUUNNITTELU RIIHI J&H                | TONTTI                        |               | PINTAVESI                     |  |
| PERÄJÄNKUJA 3, 02880 VEIKKOJA        |                               |               |                               |  |
| PUH. 050-5949540                     |                               |               |                               |  |
| EMAIL: hennelaho@suunnitteluriihi.fi |                               |               |                               |  |
| Espoo                                | 20.06.2012                    |               | ARK 171 105                   |  |
|                                      |                               | 176-P-101.dwg |                               |  |