


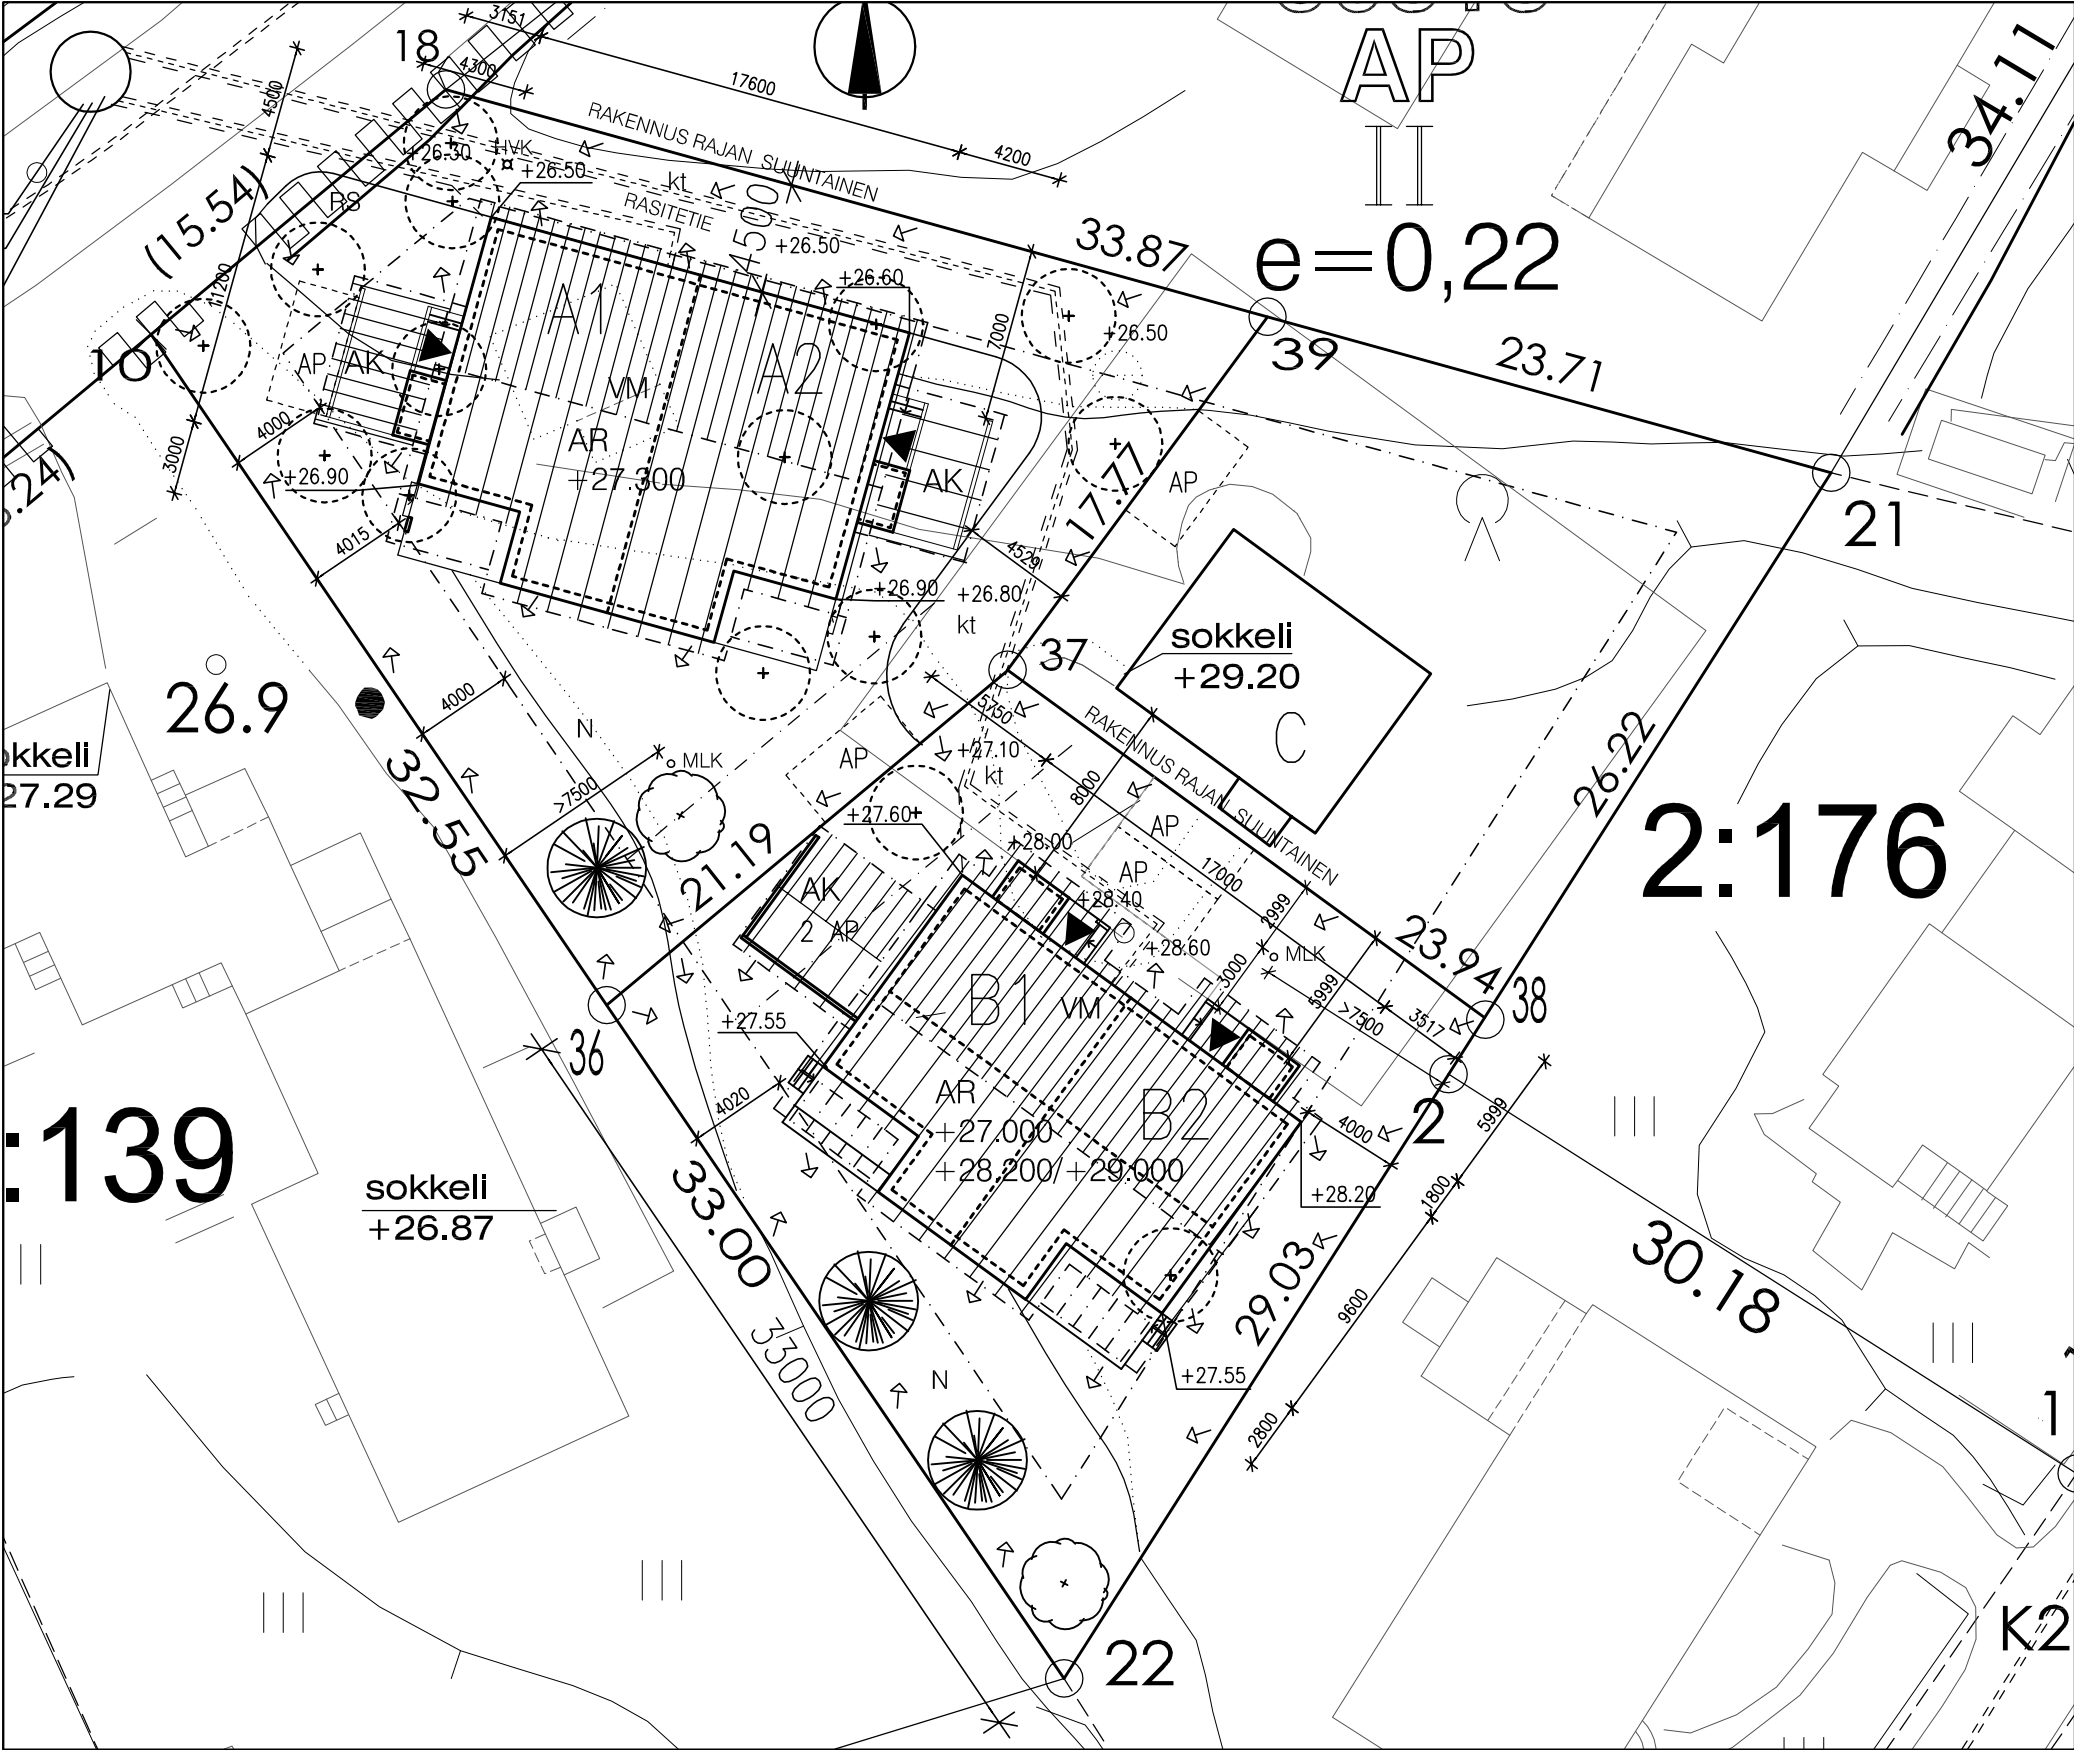

- RS Roskasuoja
N Nurmi
kt Kivituhka
VM Vesimittari
HVK Hulevesikaivo
MLK Maalämpökaivo
Kaadettava puu
Säilytettävä puu
Pintavesien suunta

KIINTEISTÖ LIITETÄÄN KUNNALLISEEN VESI-, VIEMÄRI- JA HULEVESIVERKOSTOON,
RAKENNUS SJOITETAAN RAJAPYYKKIEN 61 JA 62 SUUNTAISESTI. MITOITUKSET SIDOTTU TONTIN
KULMAPISTEeseen 61.
MAANPINNAN KALLISTUKSET RAKENNUKSESTA POISPÄIN VÄHINTÄÄN 1:20 2-4M:N MATKALLA.
RAKENNUSKOHTIEN KORKOASEMA TARKISTETTAVA RAKENNUSPAIKALLA.
AUTOPAikkoJA TOTEUTETAAN 4 KPL.
RAKENNUKSEN PALOLUOKKA P3.
RAKENNUS VARUSTETAAN LÄMMÖNTALTEENOTOLLA YLEISILMANVAHDON OSALTA.
RAKENNUS VARUSTETAAN SÄHKÖVERKKOON KYTKETYLÄ PALOVAROITINJÄRJESTELMÄLLÄ.

K.osa/Kylä 50	Korttel/Tila 50313	Tontti/Rn:o 1	Vranomaisen arkitomerkintöjä varten
Rakennusluokitus UUDISRAKENNUS	Piirustaja Pääpiirustus	Juoksa.n:o 5	
Rakennuskohteen nimi ja osoite AS. OY SOTILASTORPANTIE 6 A Sotilastorpantie 6 02680 ESPOO	Piirustuksen sisältö PIHA- JA INTAVESISUUNNITELMA	Mittakaavat 1:200	
SUUNNITTELUURIIHI J&H PERÄLÄNKUJA 3, 02880 VEIKKOLA PUH. 050-5949540 TELEFAX 09-854 1137 Email: hannelle.haataja@suunnitteluriihi.fi	TYÖNRO. PIIR.NRO	Muutos	
Esopu 20.06.2012	ARK 171	105	171-P-101.dwg