


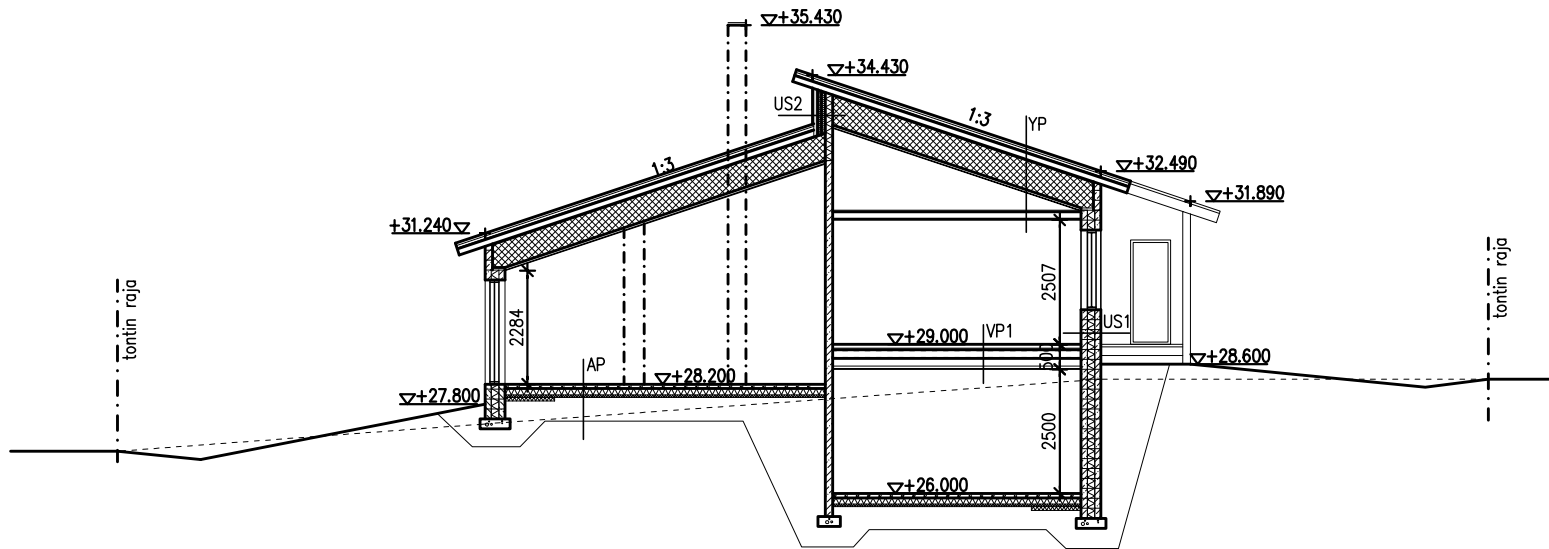

RAKENNETYYYPIT

- YP1 u-arvo 0,08 W/m2K
- betonitiilikate
 - ruoteet 50x50mm
 - ruodelaudoitus 22x100mm
 - aluskate
 - koolaus 125x100mm
 - tuulensuojalevy 30 mm (esim. Paroc WPS 3)
 - kattoristikot/-kannattajat k900 + mineraalivilla 500 mm
 - höyrynsulkumuovi
 - koolaus 50x50 mm k300
 - kipsilevy 13 mm
 - pintakäsittely

- US1 u-arvo 0,17 W/m2K
- pintakäsittely
 - valettava lämpökivi 400 mm
 - pintakäsittely

- US2 u-arvo 0,17 W/m2K
- pintakäsittely
 - rappausaluslevy esim. Sto Ventec
 - Koolaus 50mm (ilmarako)
 - Tuulensuojalevy 30mm
 - Koolaus 2x75mm k600 + mineraalivilla
 - Runko 150mm k600 + mineraalivilla
 - Höyrynsulkumuovi
 - Kipsilevy EK 13mm
 - Pintakäsittely

- AP1 u-arvo 0,14 W/m2K
- lattiapinnoite
 - teräsbetonilaatta 80 mm
 - lämmöneriste 125+50 mm,
 - reuna-alueilla (1m) 200+50mm
 - sepeli Ø 60...300 mm
 - perusmaa, kallistus salaojiin 1:100

- VP
- lattiapinnoite
 - pintabetoni 70 mm
 - lämmöneriste 30 mm esim. Thermisol Step
 - Floor Heating
 - ontelolaatta 175 mm
 - pintakäsittely / alaslaskettu katto

- VS1 EI-30 dB55
- pintakäsittely
 - kahi desibeliharkko 240mm
 - pintakäsittely

- VS2
- pintakäsittely
 - ladottava harkko 150 mm
 - pintakäsittely


- VS3
- pintakäsittely
 - lharkko 100 mm
 - pintakäsittely

- VS4
- keraaminen laatta
 - sertifioitu vedeneriste, alusta tasoitettu
 - harkko 100mm
 - lämmöneriste 50mm/runko 50x50mm k600
 - höyrynsulku, saumat tiivistetty, alum. puoli ilmarakoon päin
 - tuuletusrako, harva pystylaudoitus 25x100mm
 - vaakapaneli

- VS5
- keraaminen laatta
 - sertifioitu vedeneriste, alusta tasoitettu
 - harkko 100mm
 - pintakäsittely

- IKKUNAT
- U-arvo < 0,84 W/m2K

- OVET
- U-arvo < 0,92 W/m2K

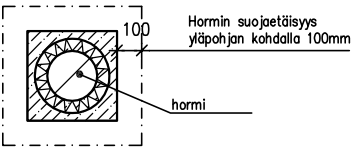

Villaeristeen paksuus yläpohjassa hormin ympärillä valmistajan ohjeen mukaisesti, tarvittaessa käytettävä valmistajan kauluria hormin ympärillä

K.oso./Kylä 50	Kortteli/Tila 50313	Tontti/Rint.o 1	Viranomaisen arkistomerkintöjä varten	
Rakennuslupamenpide UUDISRAKENNUS			Piirustuslaji Pääpiirustus	Juoks.n:o 3
Rakennuskohteen nimi ja osoite AS. OY SOTILASTORPANTIE 6 B Sotilastorpantie 6 02680 ESPOO			Piirustuksen sisältö LEIKKAUS HORMILEIKKAUS	Mittakaavat 1:100 1:20
SUUNNITTELURIIHI J&H PERÄLÄNKUJA 3, 02880 VEIKKOLA Puh. 050-5949540 TELEFAX 09-854 1137 Email: hannele.haataja@suunnitteluriihi.fi Espoo 20.06.2012			TYÖNRO. ARK 176	PIIR.NRO 103 Muutos 176-P-101.dwg