
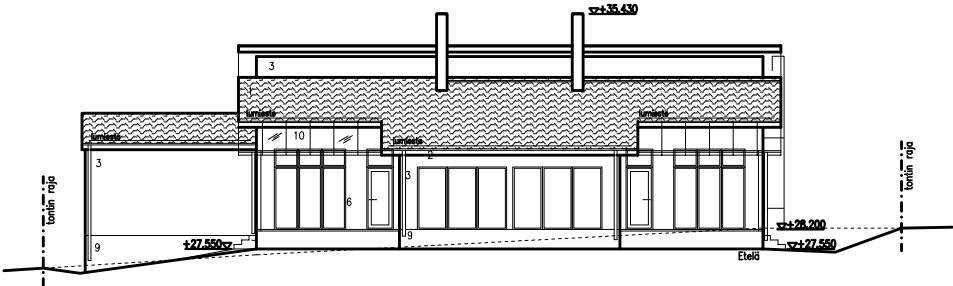


JULKISIVUMATERIAALIT JA VÄRIT:

- 1 TILIKATTO : TUMMAN HARMAA
- 2 RÄYSTÄÄN ALUSET, OTSALAUDAT : VALKOINEN
- 3 RAPPALUS : VAALEAN HARMAA, esim. Serpo ?
- 4 RAPPALUS : VALKOINEN, esim. Serpo ?
- 5 PUUVUHOUS/RIMA : TUMMAN HARMAA, Tikurilan talomaa ?
- 6 IKKUNAN KARMIT : VALKOINEN
- 7 OVET : VAALEAN HARMAA, RR21
- 8 PELLIT : VAALEAN HARMAA, RR21
- 9 SOKKELI : LIIMAROUHE, vaalean harmaa
- 10 VALOKATE : KIRKAS

Kattovarustukset Rak MK F2 mukaisesti

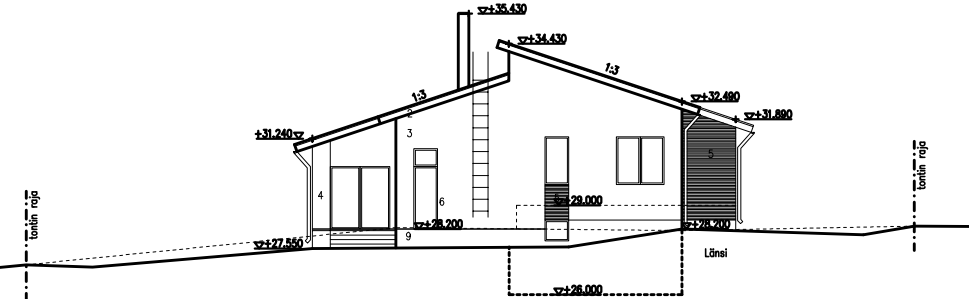

Luokka/Plat 60	Kortti/Plat 60313	Sheet/Rek. 1	Vierailijan ohjeistus/visio	
Rakennusvaihe UUDISRAKENUS		Pääsuunnitelma		Arkkitehti 4
Rakennuksen nimi ja osoite AS. OY SOTILASTORPANTIE 6 B Sotilastorantie 6 02680 ESPOO		Pääsuunnitelma JULKISUUT		Mittakaava 1:100
SUUNNITTELUYRITYS J&H PERÄJÄNKUJA 3, 02680 VEIKKOLA Puh. 09-26666000, 09-26666001 Email: kaisa.huotari@suunnitteluyritysj&h.fi		TOSIOL		PIKULU
Etenä 20.06.2012		ARK 176		104
176-P-101.dwg				