



A-A

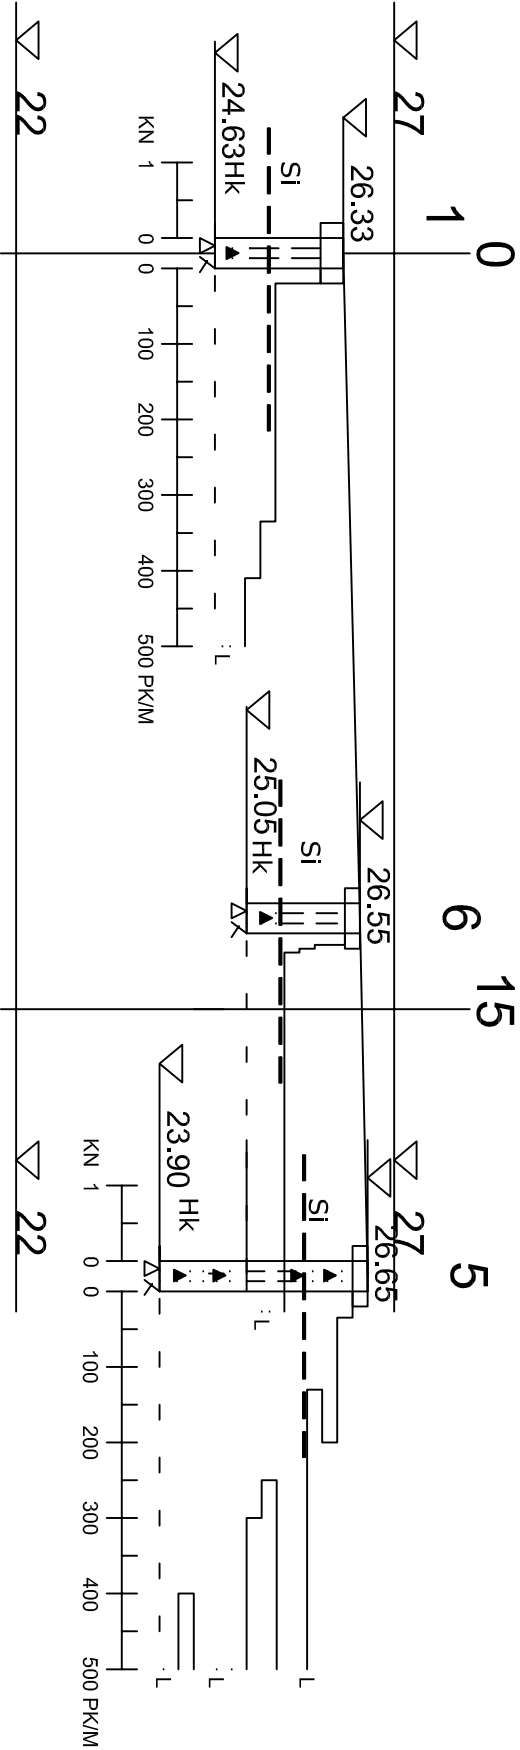

B-B

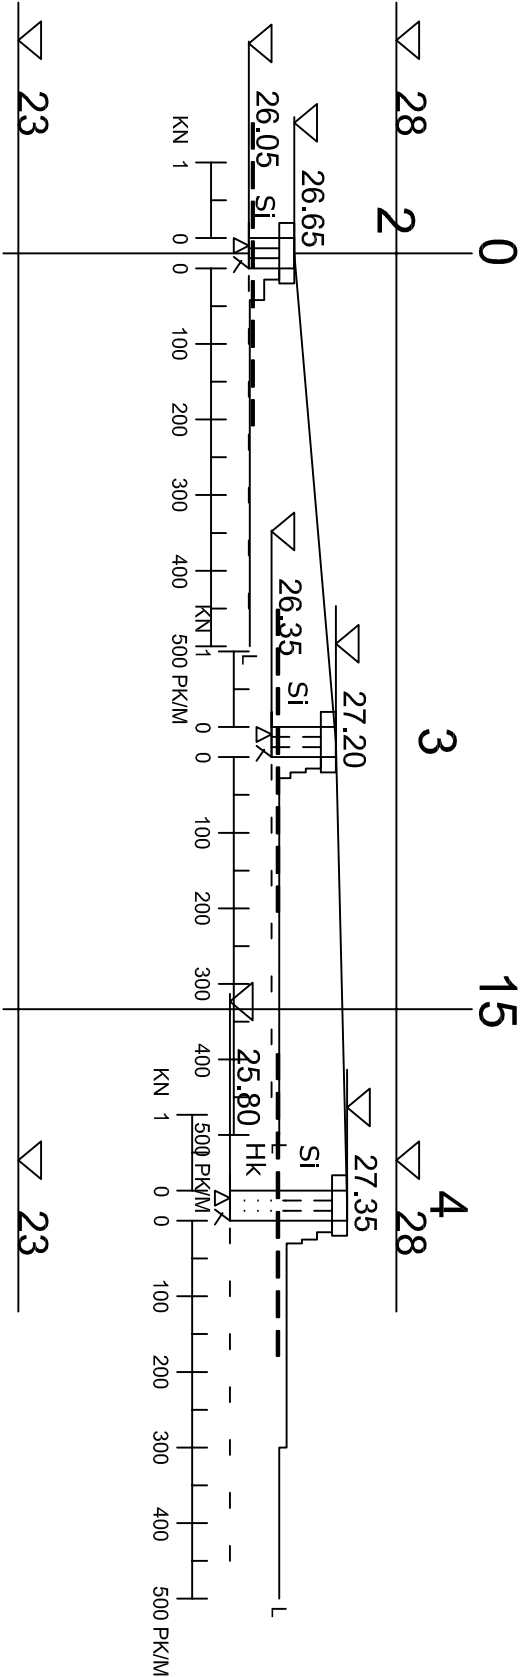

----- YLIN EHDOTETTU PERUSTAMISSYVYYS/
TÄYTTEEN ALAPINNAN TASO

Tunnus Muutos tai täydennys			Lukum.		
 UUDENMAAN MAANRAKENNUSSUUNNITTELU OY KUORMATTE 3 PL 145, 03101 NUMMELA 0400-472 059, 0400-409 808	K.osa/Kylä MÄKKYLÄ	Korttelit/tilat 50313	Tontti/Rn:o 2:6	Viranomaisien merkintöjä varten	
	Rakennustoimenne UUDISRAKENNUS			Piirustaja POHJATUTKIMUS	Juoks. nro 2
	Rakennuskohteen nimi ja osoite			Piirustuksen sisältö	Mittakaava
	SIPROSOL OY SOTILASTORPANTIE 6 ESPOO			LEIKKAUS A-A, B-B	1:150/1:100
Piirt.		J.K	Pvm.		
Suunn.		J.Keränen	4.11.2011		
Tark.			Työn nro	3904/11	