
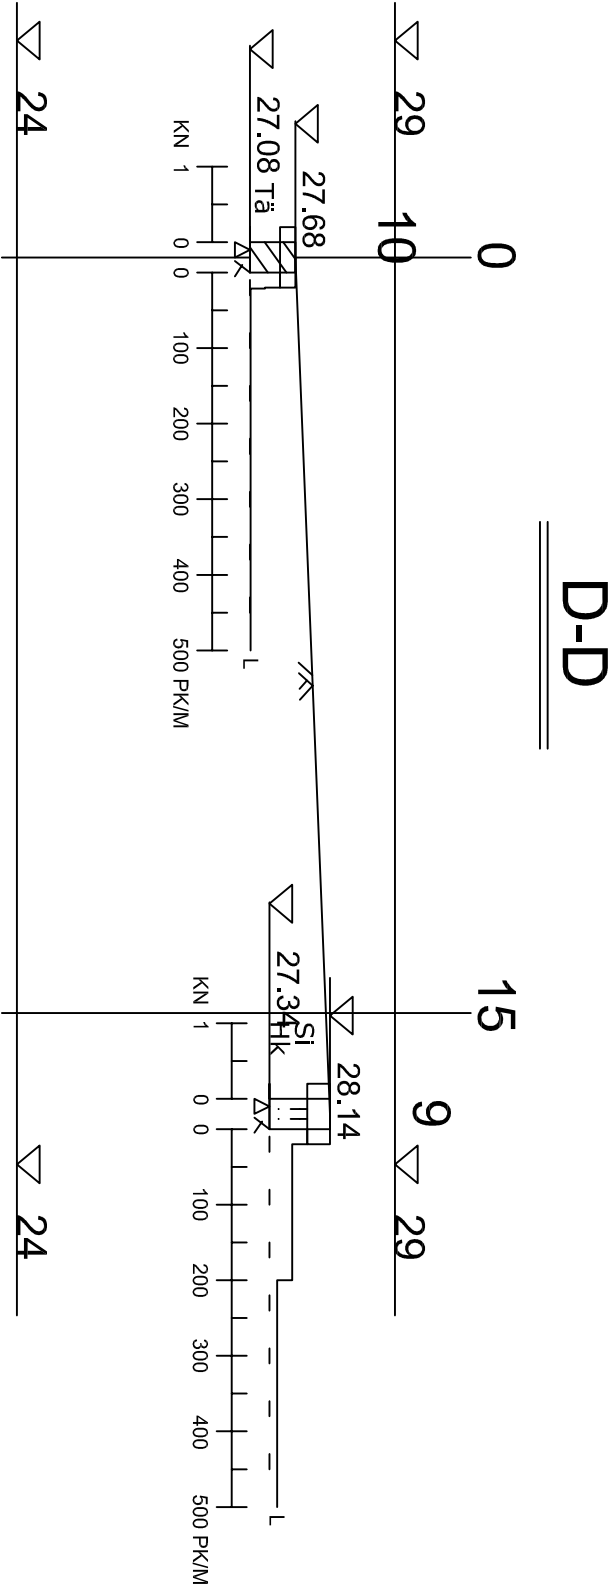


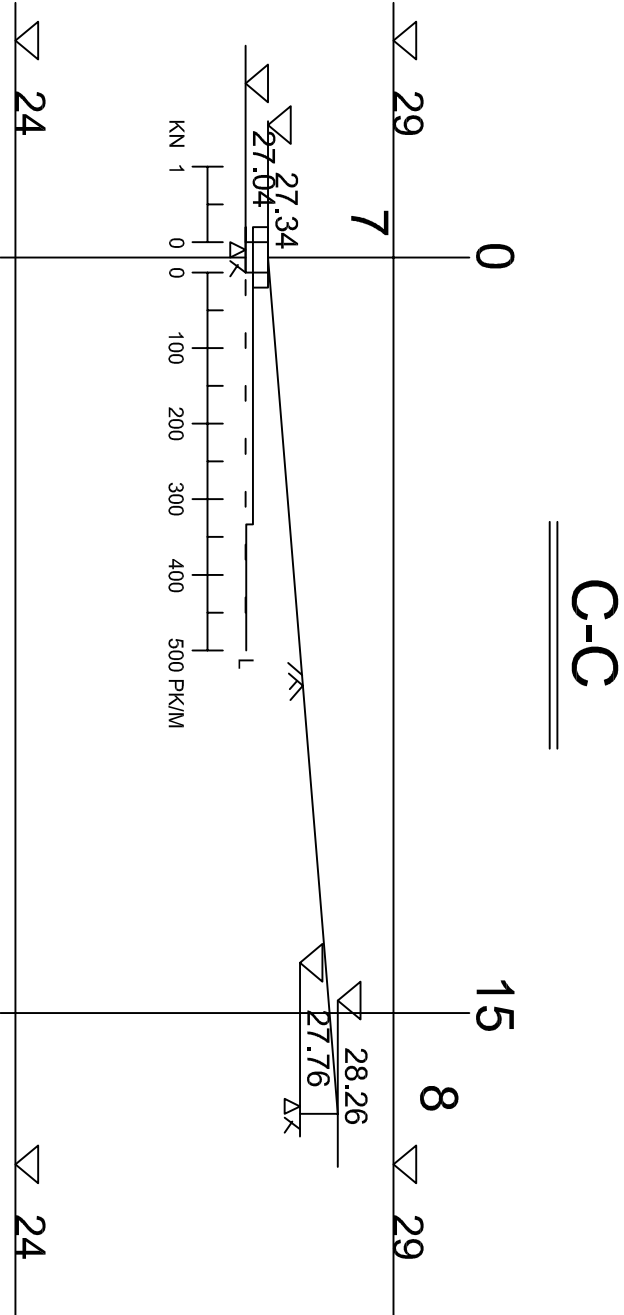

Tunnus Muutos tai täydennys		Lukum.	
K.osa/Kylä MÄKKYLÄ	Korttel/Tila 50313	Tontti/Rn:o 2:6	Viranomaiden merkintöjä varten
Rakenustoimenpide UUDISRAKENNUS	Piiustusaji POHJATUTKIMUS		Juoks. nro 3
Rakennuskohteen nimi ja osoite SIPROSOL OY SOTILASTORPANTIE 6 ESPOO	Piiustuksen sisältö LEIKKAUS C-C, D-D		Mittakaava 1:150/1:100
 UUDENMAAN MAANRAKENNUSSUUNNITTELU OY KUORMATTE 3 PL 145, 03101 NUMMELA 0400-472 059, 0400-409 808	Piirt.	J.K	Pvm. 4.11.2011
	Suunn.	J.Keränen	Työn nro 3904/11
	Tark.		