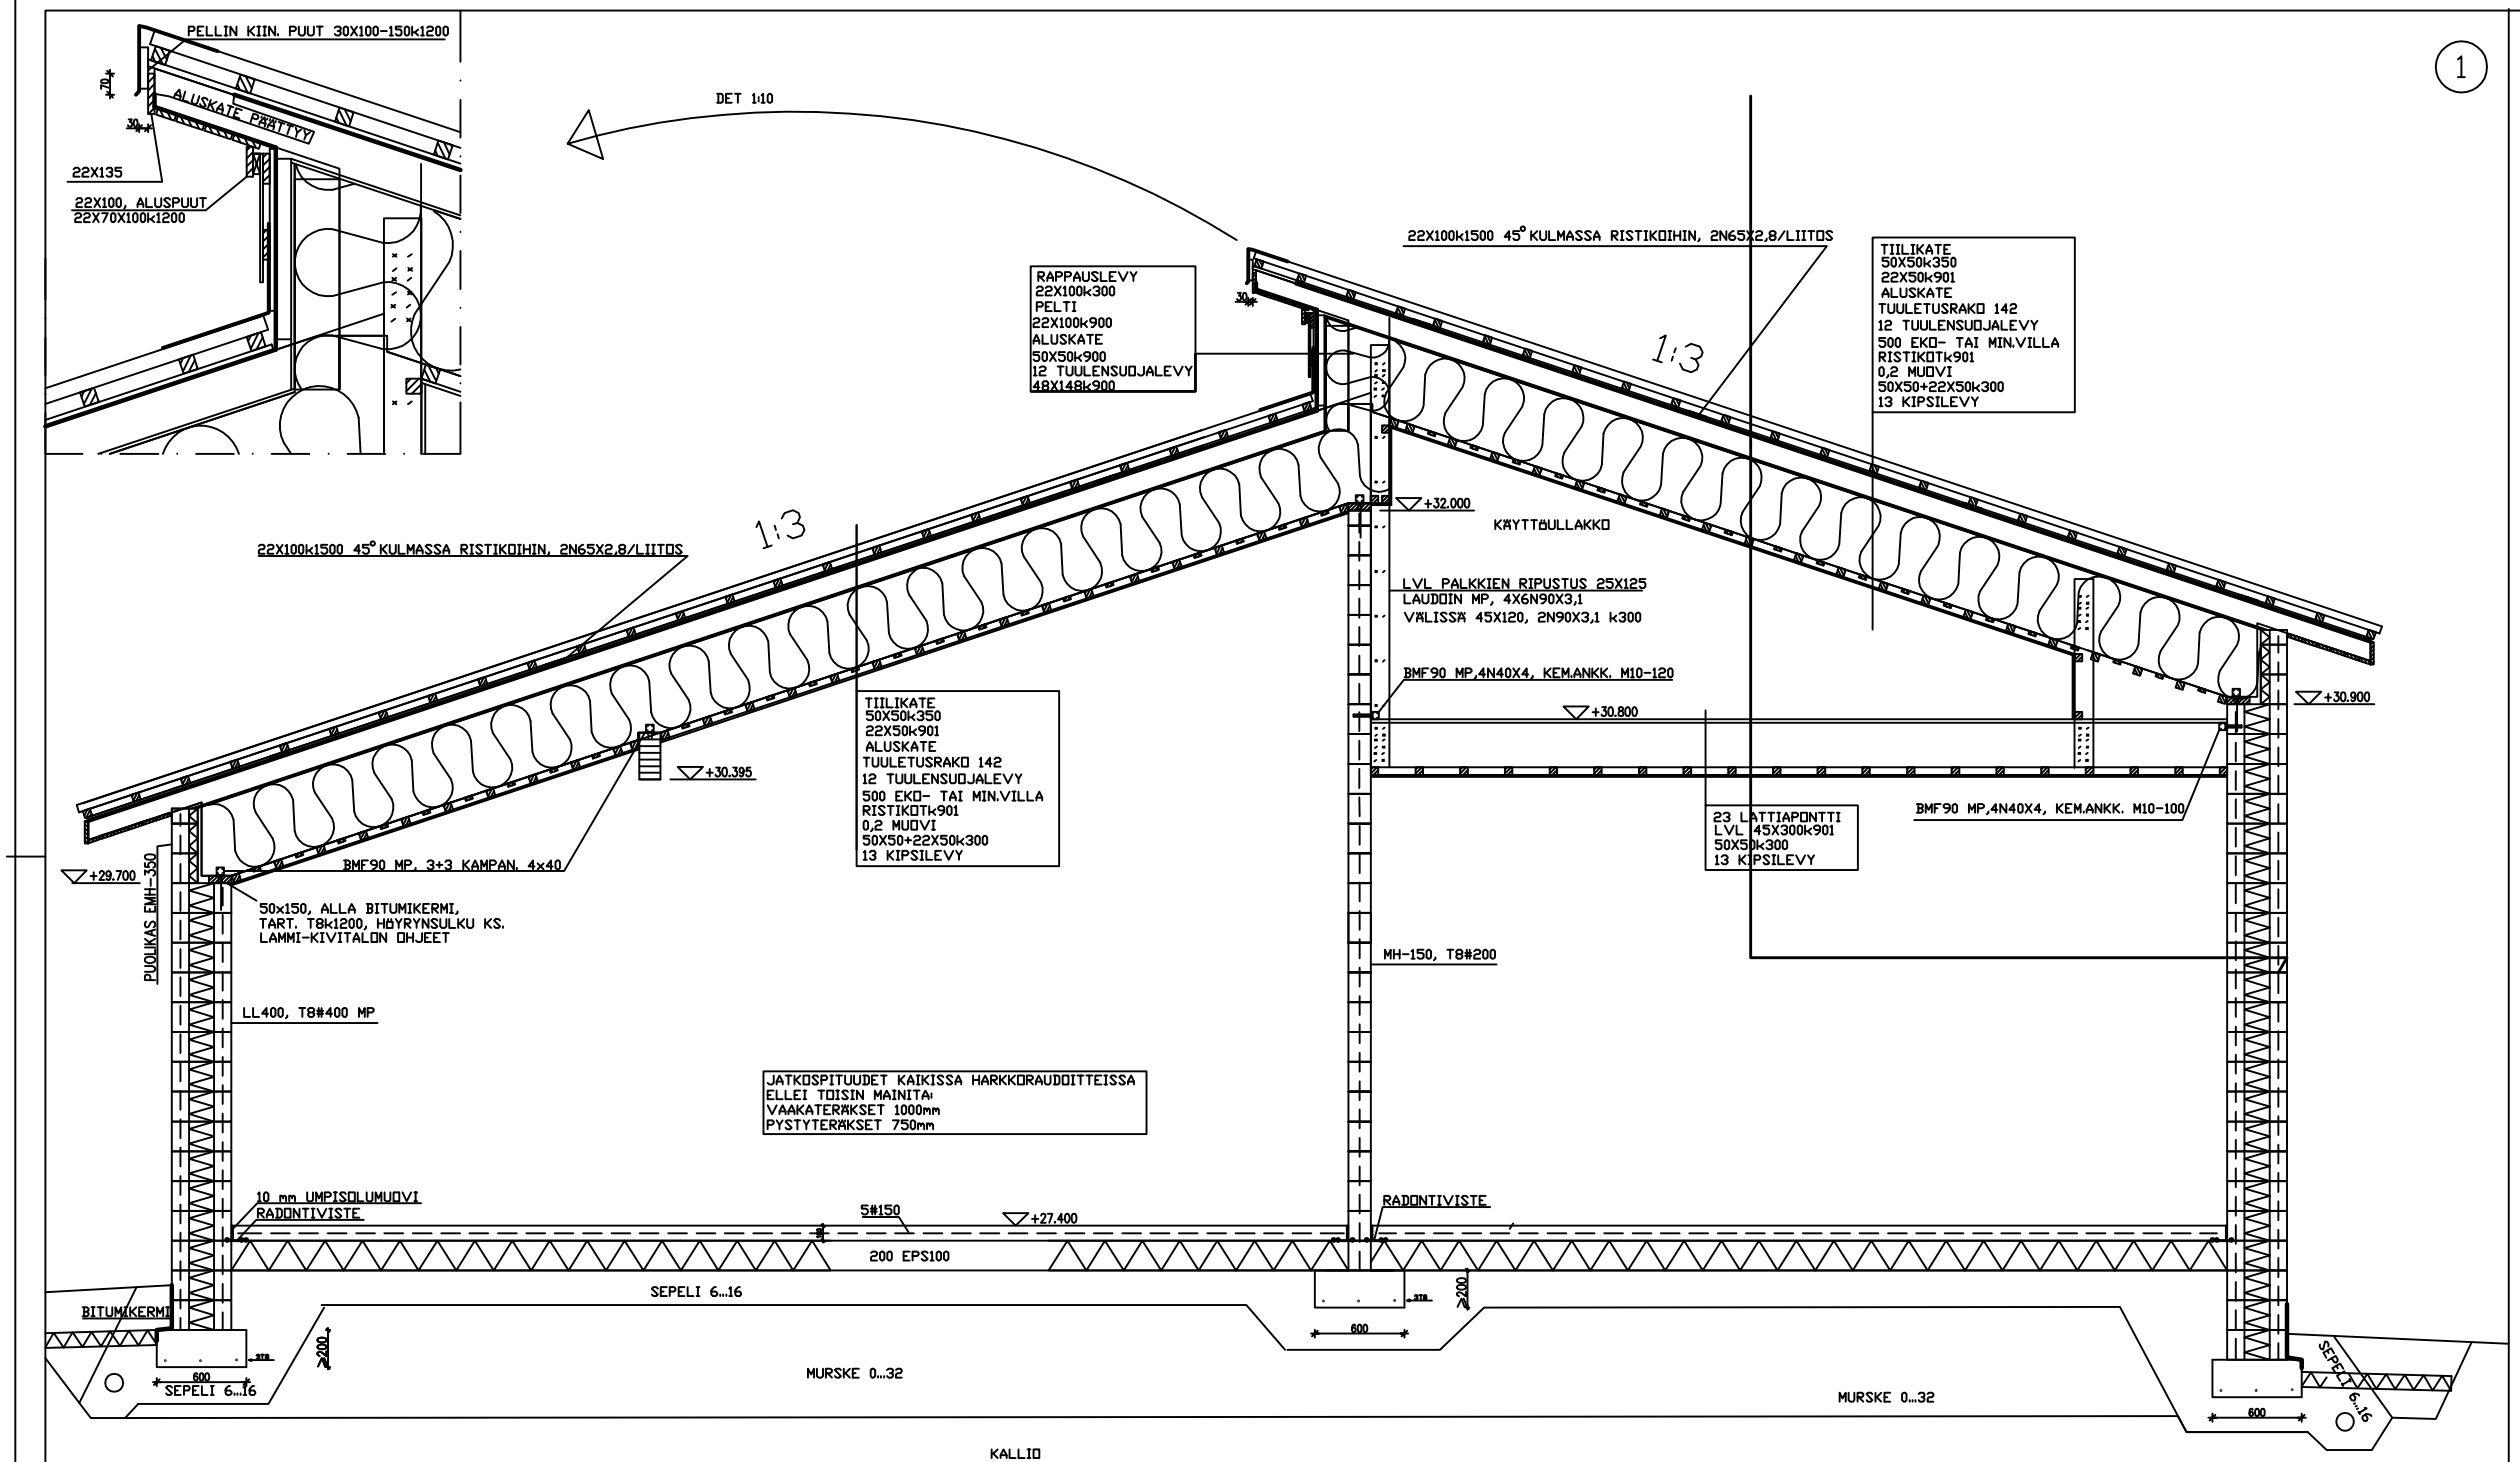

1

ALAPOHJAN ILMA- JA RADONTIIVISTEEN ASENNUS LAMMI-KIVITALOT OY:N ASENNUSOHJEEN MUKAAN
ULKOSEINÄN AUKKOJEN JA YLÄPOHJAN TIIVISTYS TIIVISTALOJÄRJESTELMÄN MUKAAN, KS. LAMMI-KIVITALOT OY:N TYÖOHJEET.

RÄYSTÄSDETALJIT KS. MYÖS ARK. PIIR.

Tunnus	Lukum.	Muutos	Nimim.	Päiväys
C		TÄYDENNETTY	ES	27.6.13
B		KORKOMUUTOKSIA	ES	3.6.13
A		KORKOMUUTOKSIA	ES	29.5.13

Kaup./Kylä: 50 MÄKKYLÄ — Kortt.nro/Ha: 50313 — Tontti/K.no: 1	Viranomaisen ärendetunnus/käsittely varten: 2012-2213
Rakennuksen nimi: UUDISRAKENNUS	Piirustus: RAKENNEPIIRUSTUS — Jatko. n:o: 3
Rakennuspaikka (tila) ja osoite: AS OY ESPOON KUUSILINNA, SOTILASTORPANTIE 6A, 02680 ESPOO	Piirustuksen otsikko: RAKENNELEIKKAUS 1 — Mittakaavat: 1:20
ET-SUUNNITTELU OY, VALIMONTIE 13a, 00380 HELSINKI, www.et-suunnittelu.fi Suunnittelija: Mikko Suomalainen, tekn. kand. 0453319133, mikko@et-suunnittelu.fi Vastaava rakennesuunnittelija: HELSINKI 22.5.2013 Erkki Suomalainen, RI, 0400911447, erkki@et-suunnittelu.fi	Suunnitelmakoda, työn numero ja piirustuksen numero: RAK 3 — Muutos