6

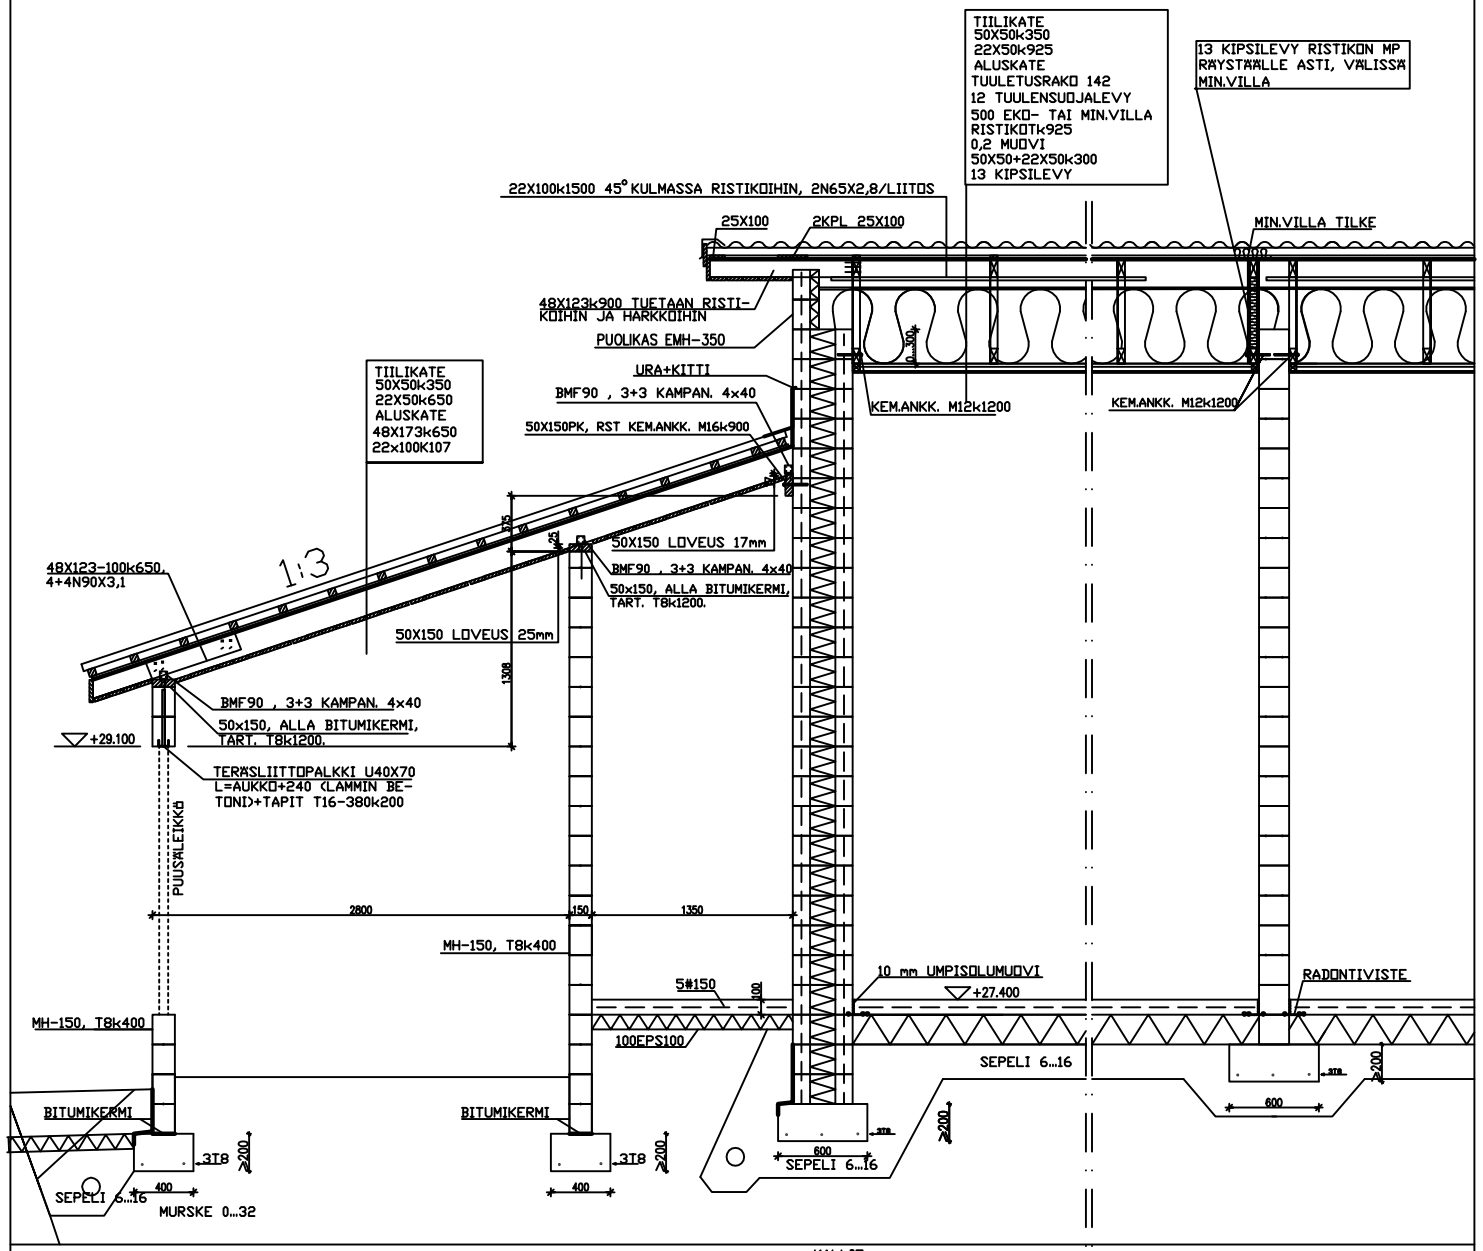

KALLIO

7

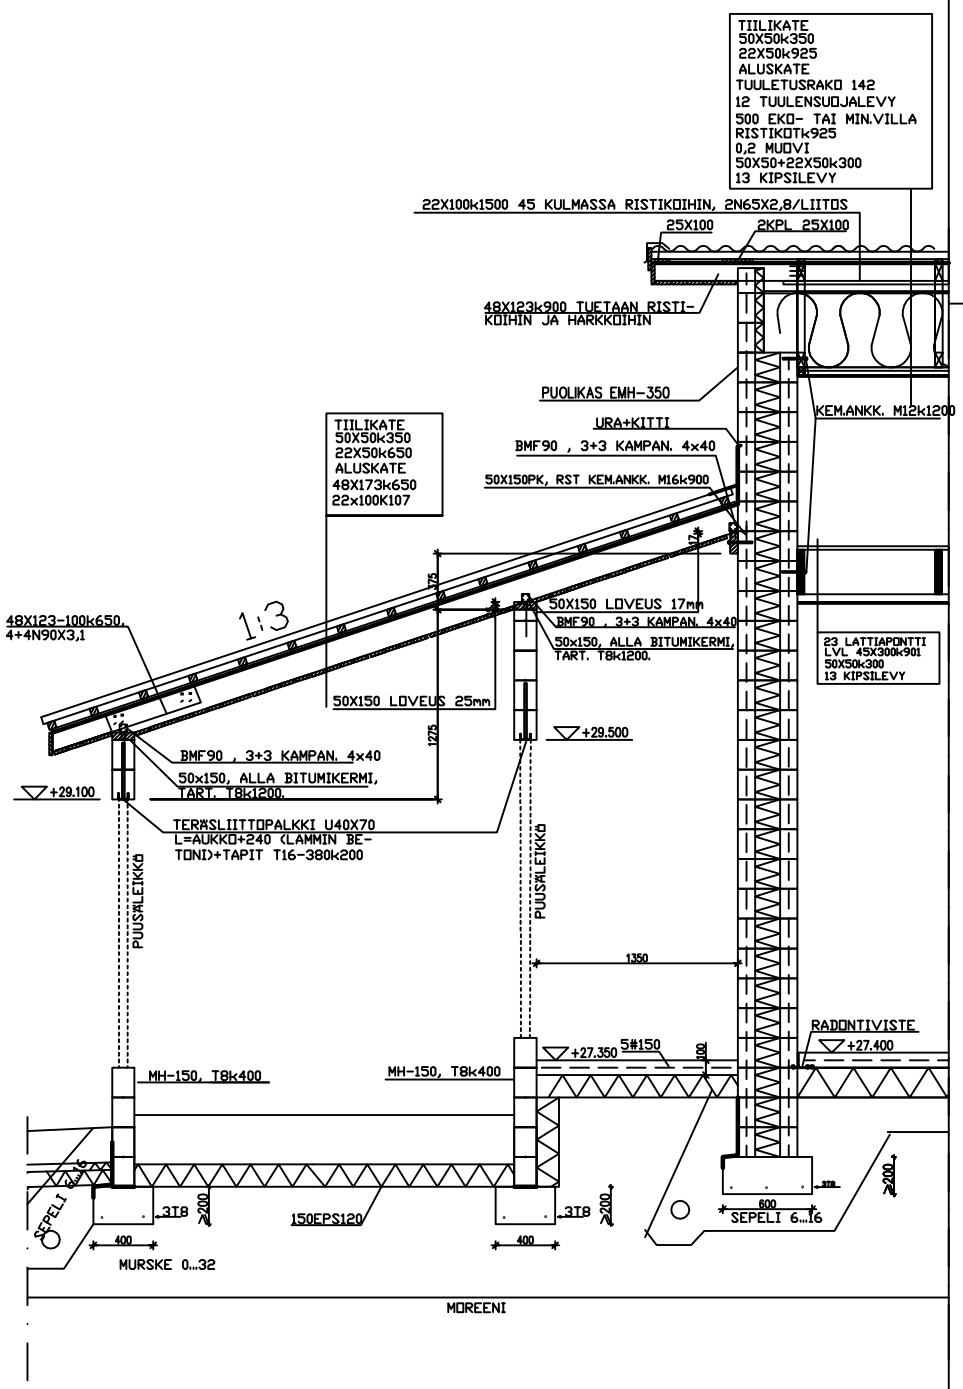

MOREENI

ALAPOHJAN ILMA- JA RADONTIIVISTEEN ASENNUS LAMMI-KIVITALOT OY:N ASENNUSOHJEEN MUKAAN
ULKOSEINÄN AUKKOJEN JA YLÄPOHJAN TIIVISTYS TIIVISTALOJÄRJESTELMÄN MUKAAN, KS. LAMMI-KIVITALOT OY:N TYÖOHJEET.

RAYSTÄSDETALJIT KS. MYÖS ARK. PIIR.

13

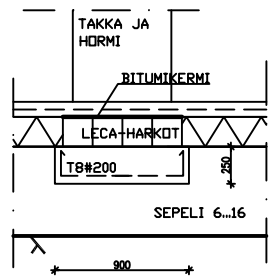

Tunnus	Luku, Muutos	Nimik.	Päiväys
.		.	.

Kunta/Kylä: 50 MÄKKYLÄ; Kortteli/Tila: 50313; Tontti/R:no: 1	Valmeustaulun yhtäläisvertailtävä varten: 2012-2213
Rakennuksen nimi: UUDISRAKENNUS	Piirustuksen nimi: RAKENNEPIIRUSTUS; Jusk. n:o: 5
Rakennuksen osoite: AS OY ESPOON KUUSILINNA, SOTILASTORPANTIE 6A, 02680 ESPOO	Piirustuksen sisältö: RAKENNELEIKKAUKSET 6,7,13; Mittakaava: 1:20
ET-SUUNNITTELU OY, VALMOINTIE 13a 00380 HELSINKI, www.et-suunnittelu.fi; Suunnittelija: Mikko Suomalainen, tekn. kand. 0453319153, mikko@et-suunnittelu.fi; Vastaava rakennesuunnittelija: Erkki Suomalainen, DI, 0400911447, erkki@et-suunnittelu.fi; HELSINKI 27.8.2013	Suunnitelmalaji, työn numero ja piirustuksen numero: RAK 5; Muutos