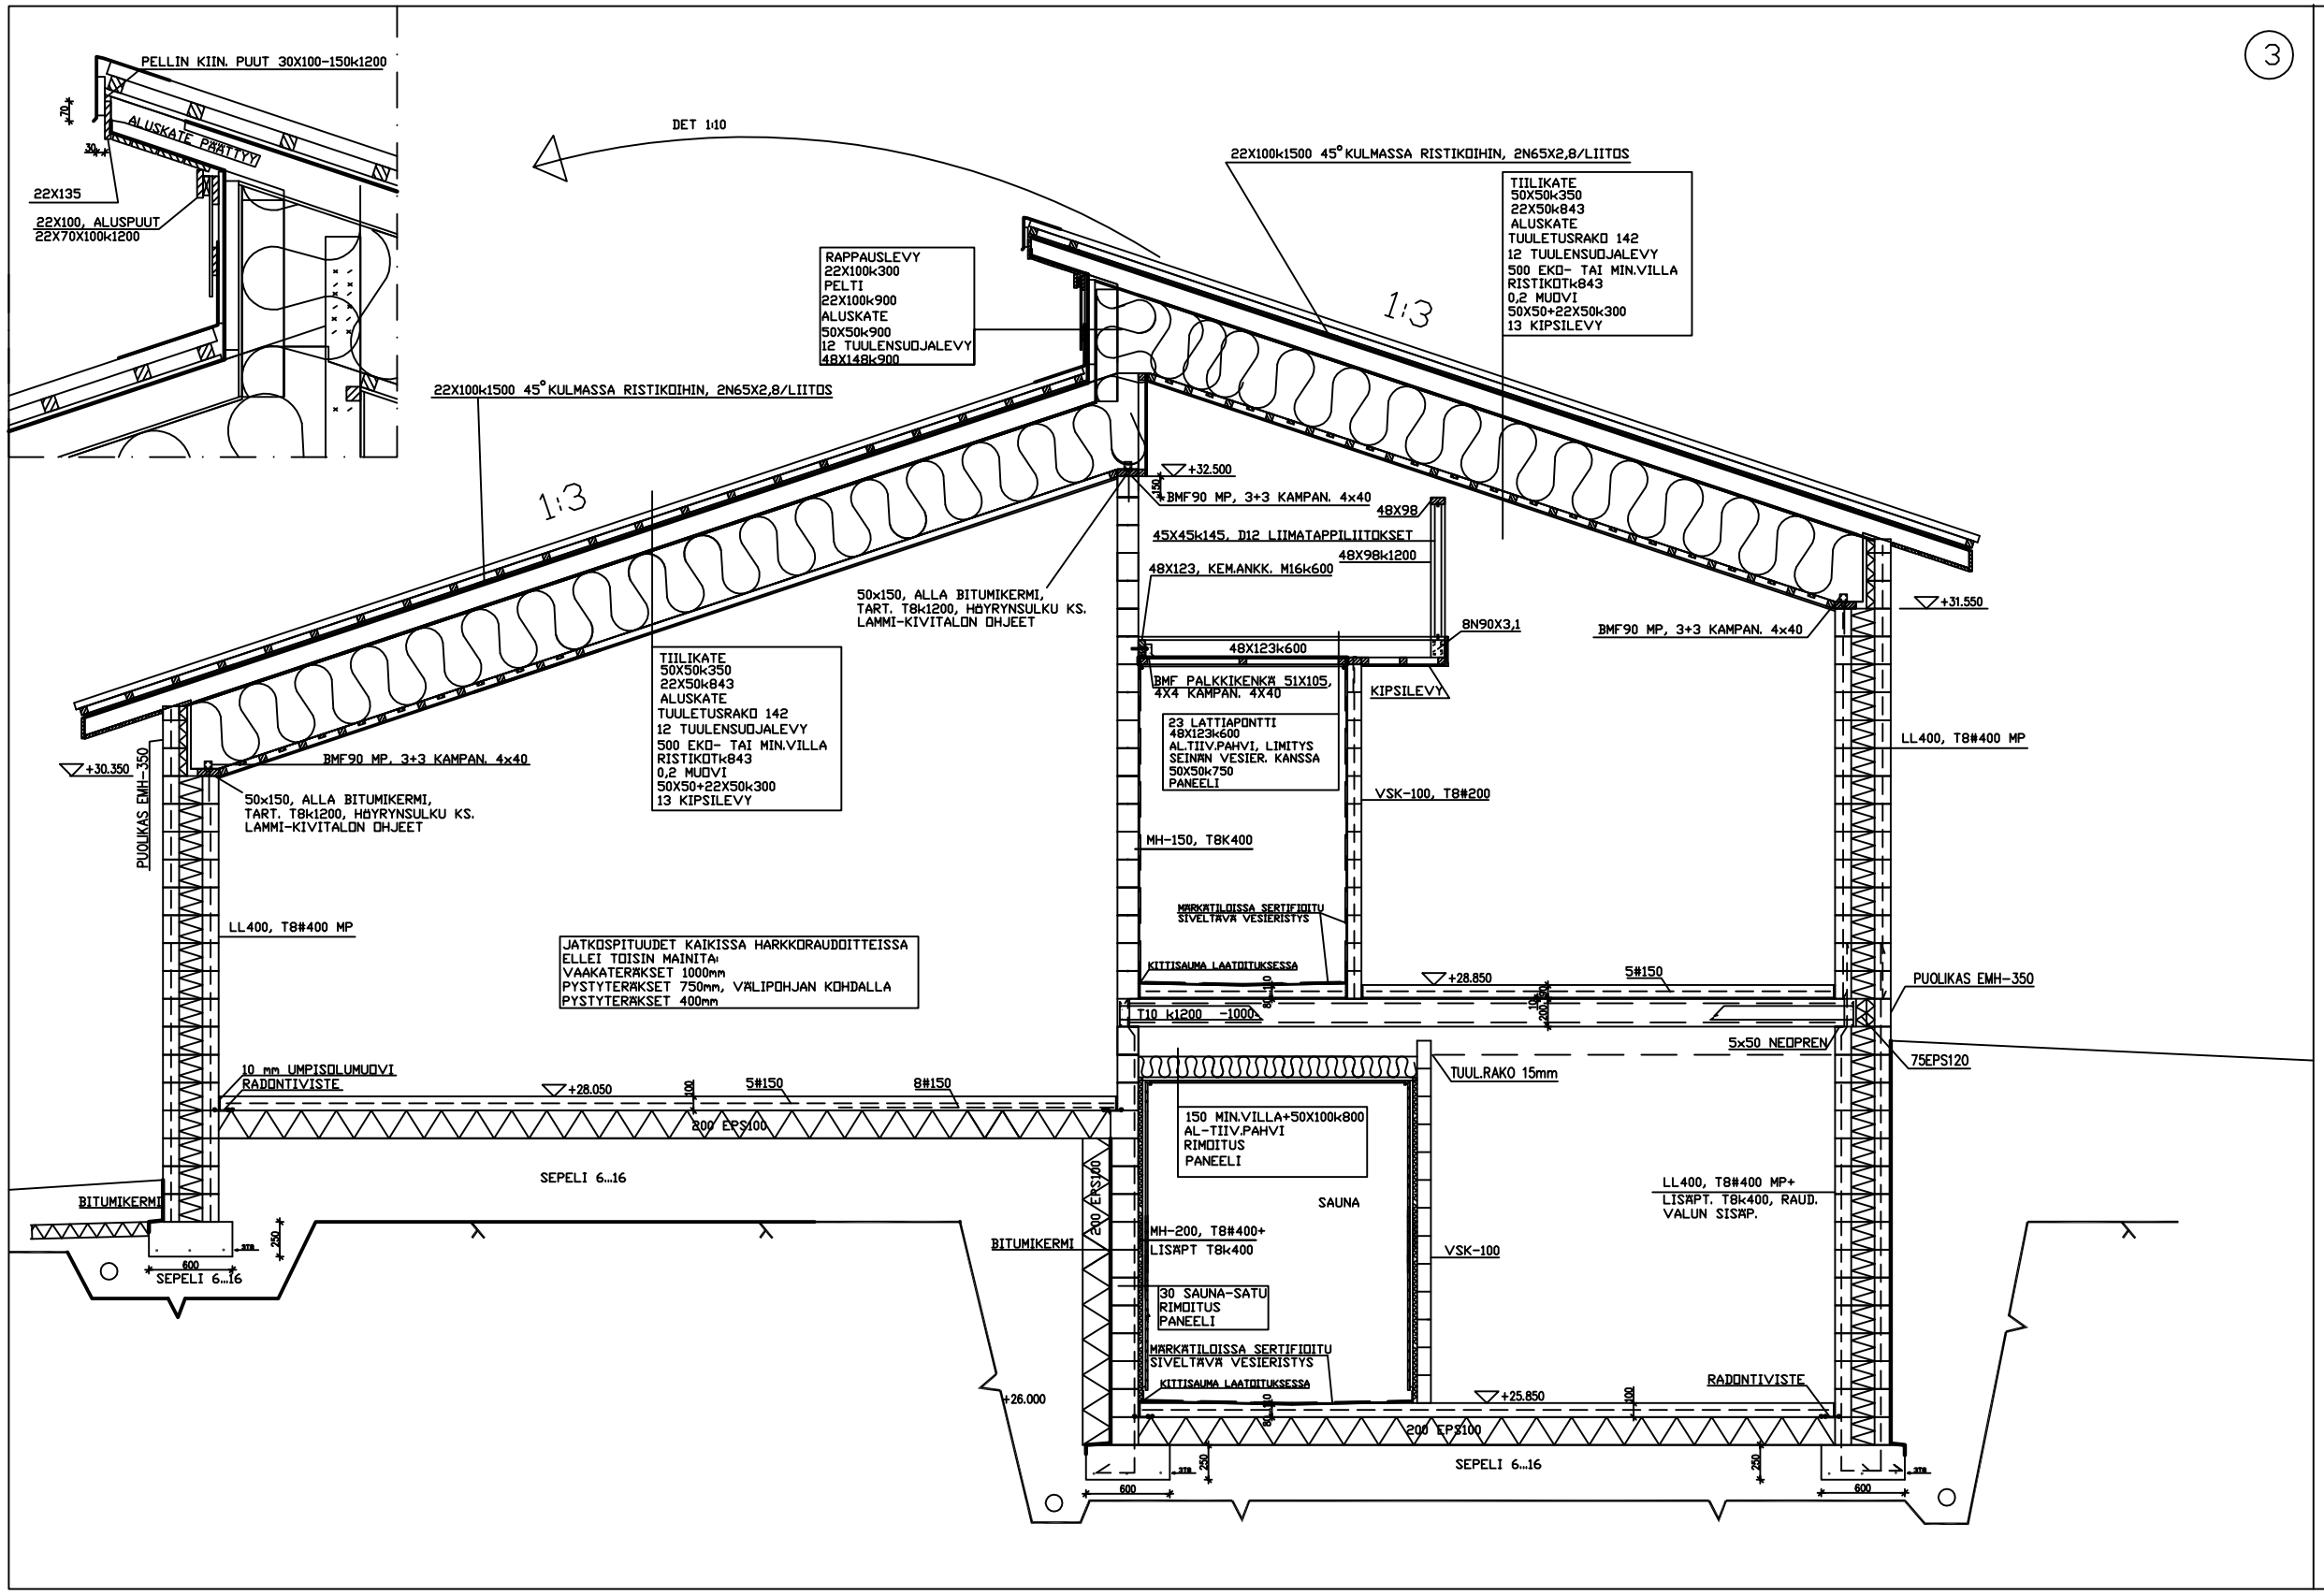

3

ALAPOHJAN ILMA- JA RADONTIIVISTEEN ASENNUS LAMMI-KIVITALOT OY:N ASENNUSOHJEEN MUKAAN
ULKOSEINÄN AUKKOJEN JA YLÄPOHJAN TIIVISTYS TIIVISTALOJÄRJESTELMÄN MUKAAN, KS. LAMMI-KIVITALOT OY:N TYÖOHJEET.

RÄYSTÄSDETALJIT KS. MYÖS ARK. PIIR.

C			TÄYDENNETTY	ES	27.6.13
B			LISÄTTY PARVI	ES	3.6.13
A			KORKOMUUTOKSIA	ES	29.5.13
Tunnus	Lukum.	Muutos		Nimim.	Päiväys

Kunta/Kylä: 50 MÄKKYLÄ	Kortteli/Tila: 50313	Tontti/Rn:no: 2	Viranomaisen erityisrekisterimerkintöjä varten: 2012-2214
Rakennuspaikka: UUDISRAKENNUS			Piirustuksen sisältö: RAKENNEPIIRUSTUS — Jonka. lk:o 4
Rakennuksen nimi ja osoite: AS OY ESPOON KUUSILINNA SOTILASTORPANTIE 6B 02680 ESPOO			Piirustuksen nimi: RAKENNELEIKKAUS 3 — Mittakaavat 1:20
ET-SUUNNITTELU OY VALIMONTIE 13a 00380 HELSINKI www.et-suunnittelu.fi Suunnittelijat: Mikko Suomalainen, tekn. kand. 0453191153, mikko@et-suunnittelu.fi Vastuuna rakennesuunnittelijat: Erkki Suomalainen, RI 0400081447, erkki@et-suunnittelu.fi HELSINKI 22.5.2013			Suunnitteluvaihe, työn numero ja piirustuksen numero: RAK 4 — Muutos