4

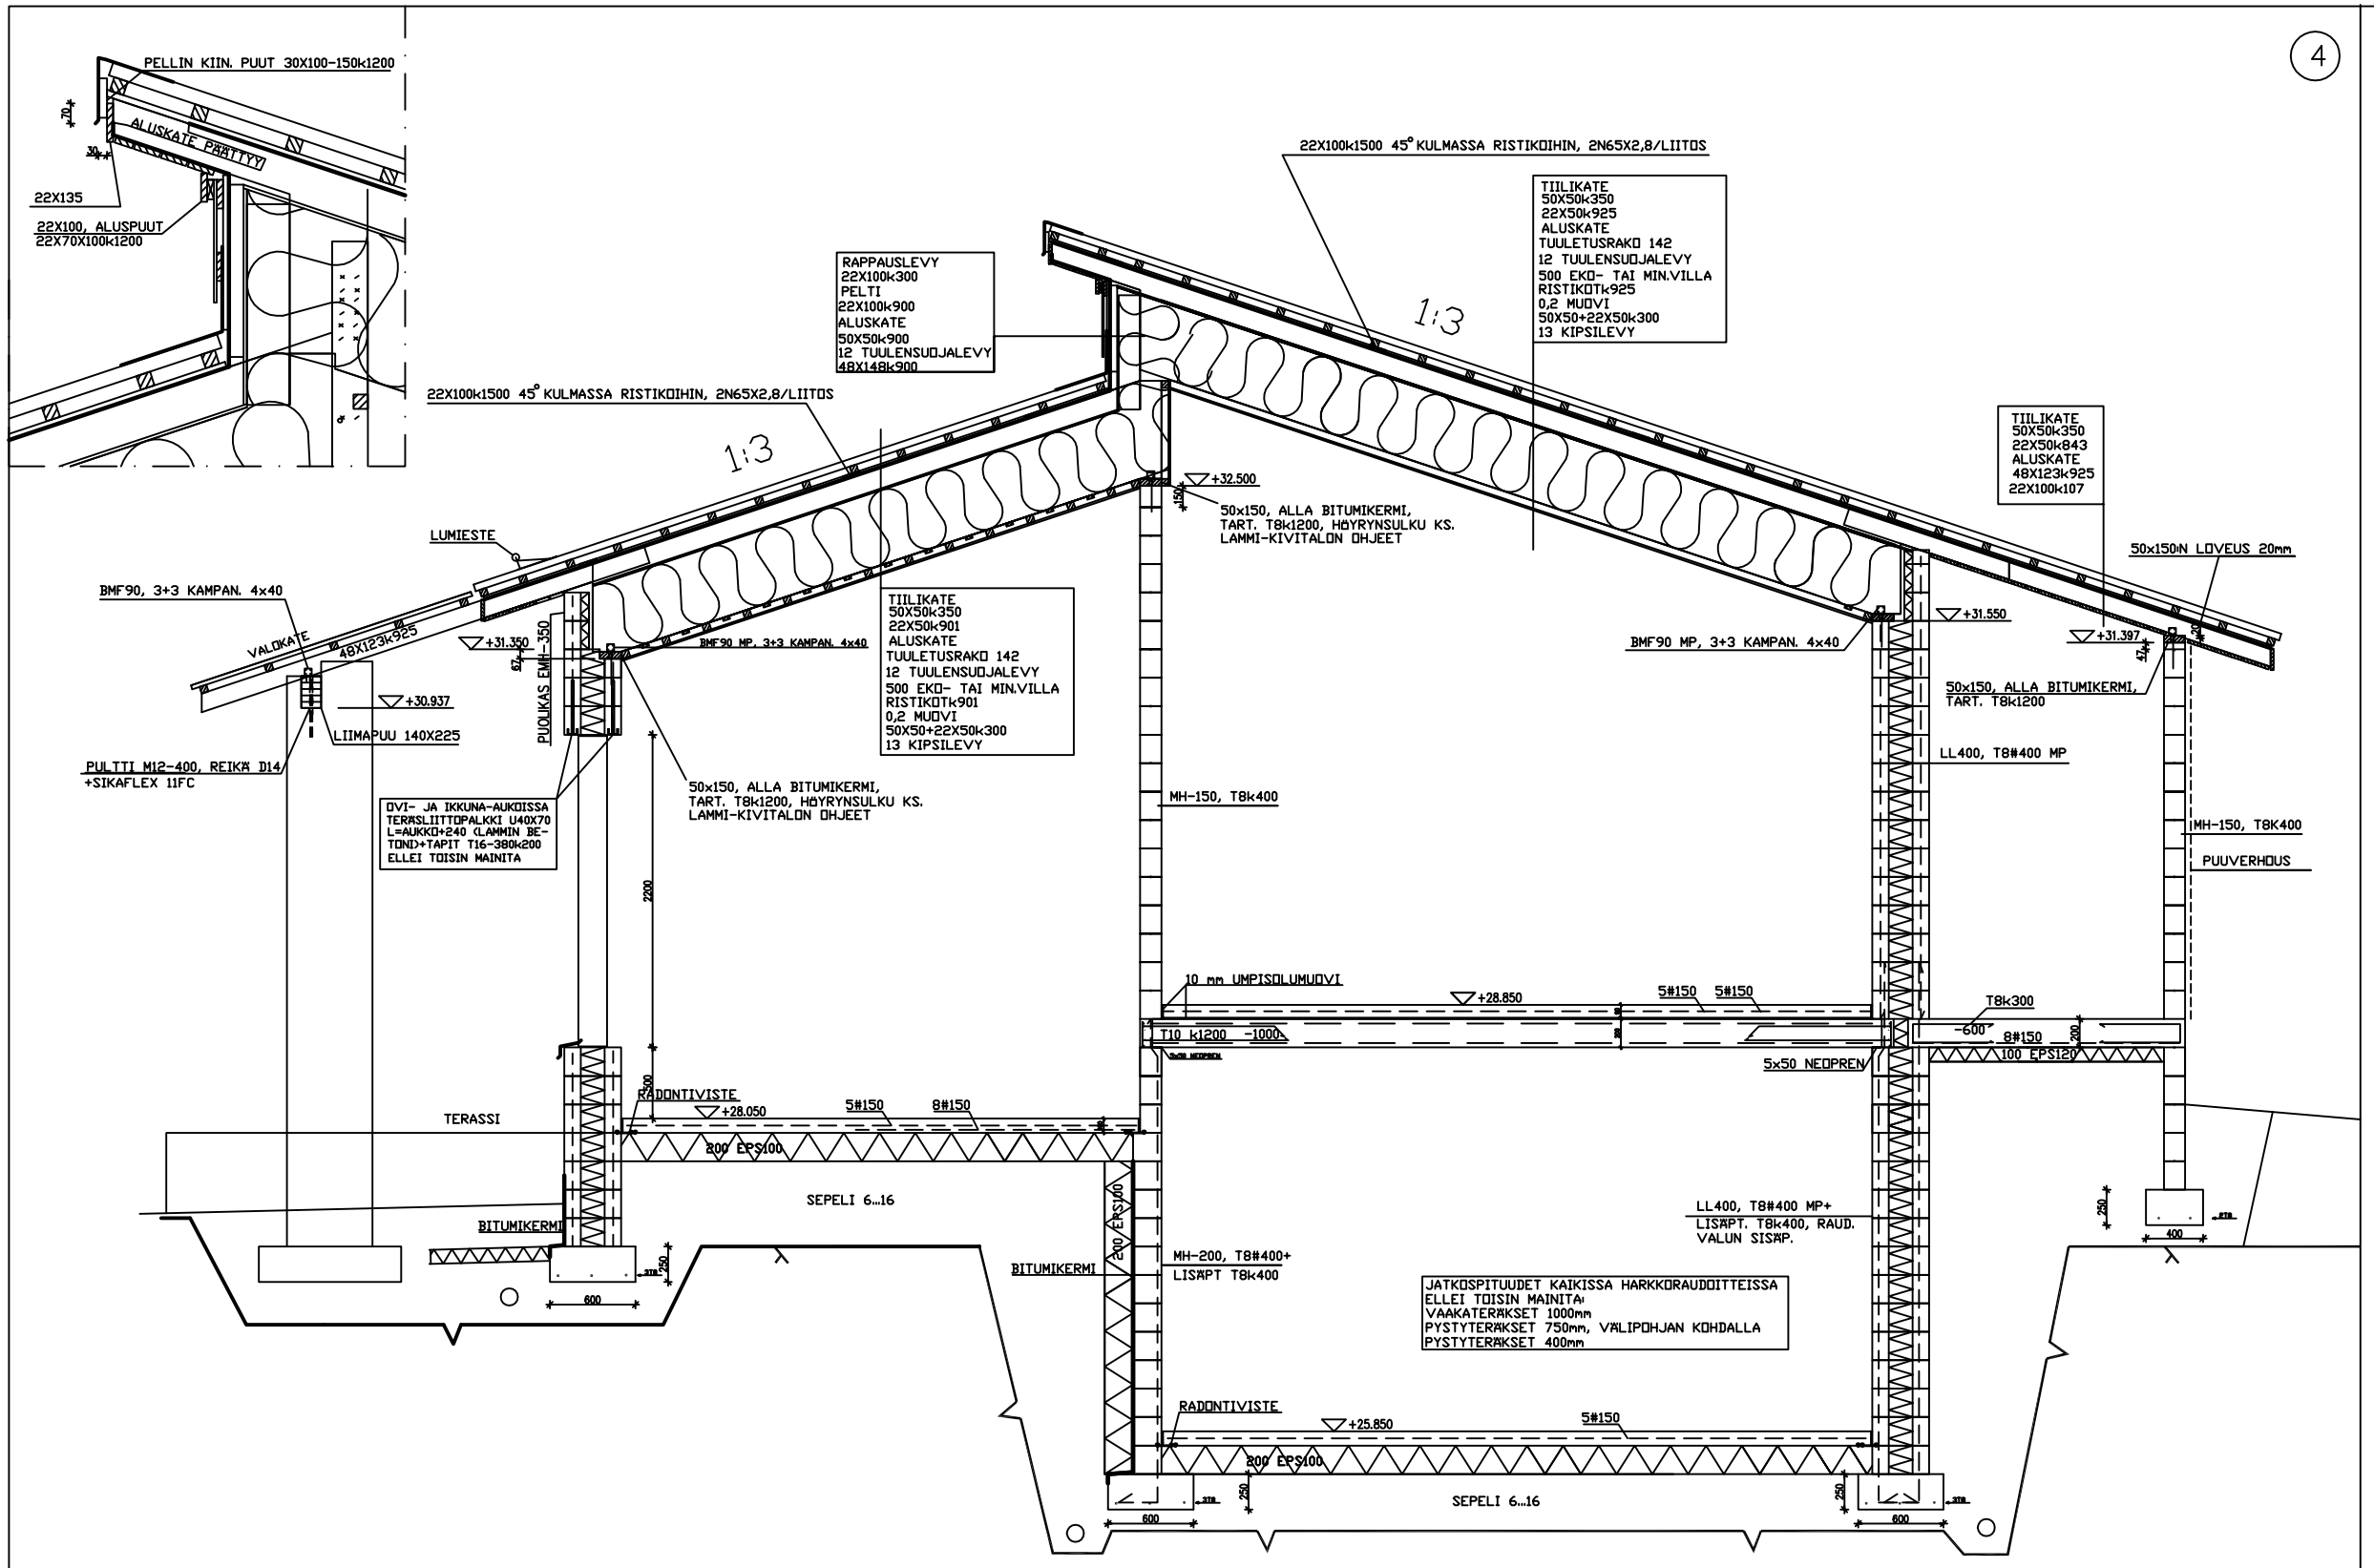

ALAPOHJAN ILMA- JA RADONTIIVISTEEN ASENNUS LAMMI-KIVITALOT OY:N ASENNUSOHJEEN MUKAAN
ULKOSEINÄN AUKKOJEN JA YLÄPOHJAN TIIVISTYS TIIVISTALOJÄRJESTELMÄN MUKAAN, KS. LAMMI-KIVITALOT OY:N TYÖOHJEET.

RÄYSTÄSDETALJIT KS. MYÖS ARK. PIIR.

Tunnus	Lukum.	Muutos	Nimim.	Päiväys
B		TÄYDENNETTY	ES	27.6.13
A		KORKOMUUTOKSIA	ES	29.5.13

Kaup./Kylä: 50 MÄKKYLÄ · Korttal./Ha: 50313 · Tontti/K:no: 2	Viranomaisen ärendetunnus/käsittely varten: 2012-2214
Rakennuksen nimi: UUDISRAKENNUS	Piirustus: RAKENNEPIIRUSTUS · Jatko. n:o: 5
Rakennuspaikan osoite: AS OY ESPOON KUUSILINNA, SOTILASTORPANTIE 6B, 02680 ESPOO	Piirustuksen otsikko: RAKENNELEIKKAUS 4 · Mittakaavat: 1:20
ET-SUUNNITTELU OY, VALIMONTIE 13a, 00380 HELSINKI, www.et-suunnittelu.fi; Suunnittelija: Mikko Suomalainen, puh. kond. 0453319133, mikko.et-suunnittelu.fi; Vastaava rakennesuunnittelija: Erkki Suomalainen, fi, 0400911447, erkki.et-suunnittelu.fi; HELSINKI 22.5.2013	Suunnitelmakoto, työn numero ja piirustuksen numero: RAK 5 · Muutos