

PERUSTUSTEN SUUNNITELTU KÄYTTÄIKÄ 100V
RAKENNUS PERUSTETAAN KITKAMAAKEROKSEN
VARAAN TEHTÄVÄLLE MURSKEARINALLE.

$P_{sall}=100\text{ kN/m}^2$
 BETONI k 35-2, RASTIUSLUOKKA XC2,
 TERÄS T= A500 HW,
 TERÄSIEN SUOJA-BETONI ANTURAN POHJASSA 50mm, SIIVUSSA
 35 mm.

SALADJAT MUOVIA D110, TARKASTUSPUTKE
MUOVIA D315 MUOVIKANSIN
PERUSVESIKAIVD KS LVI-SUUNNITELMAT.

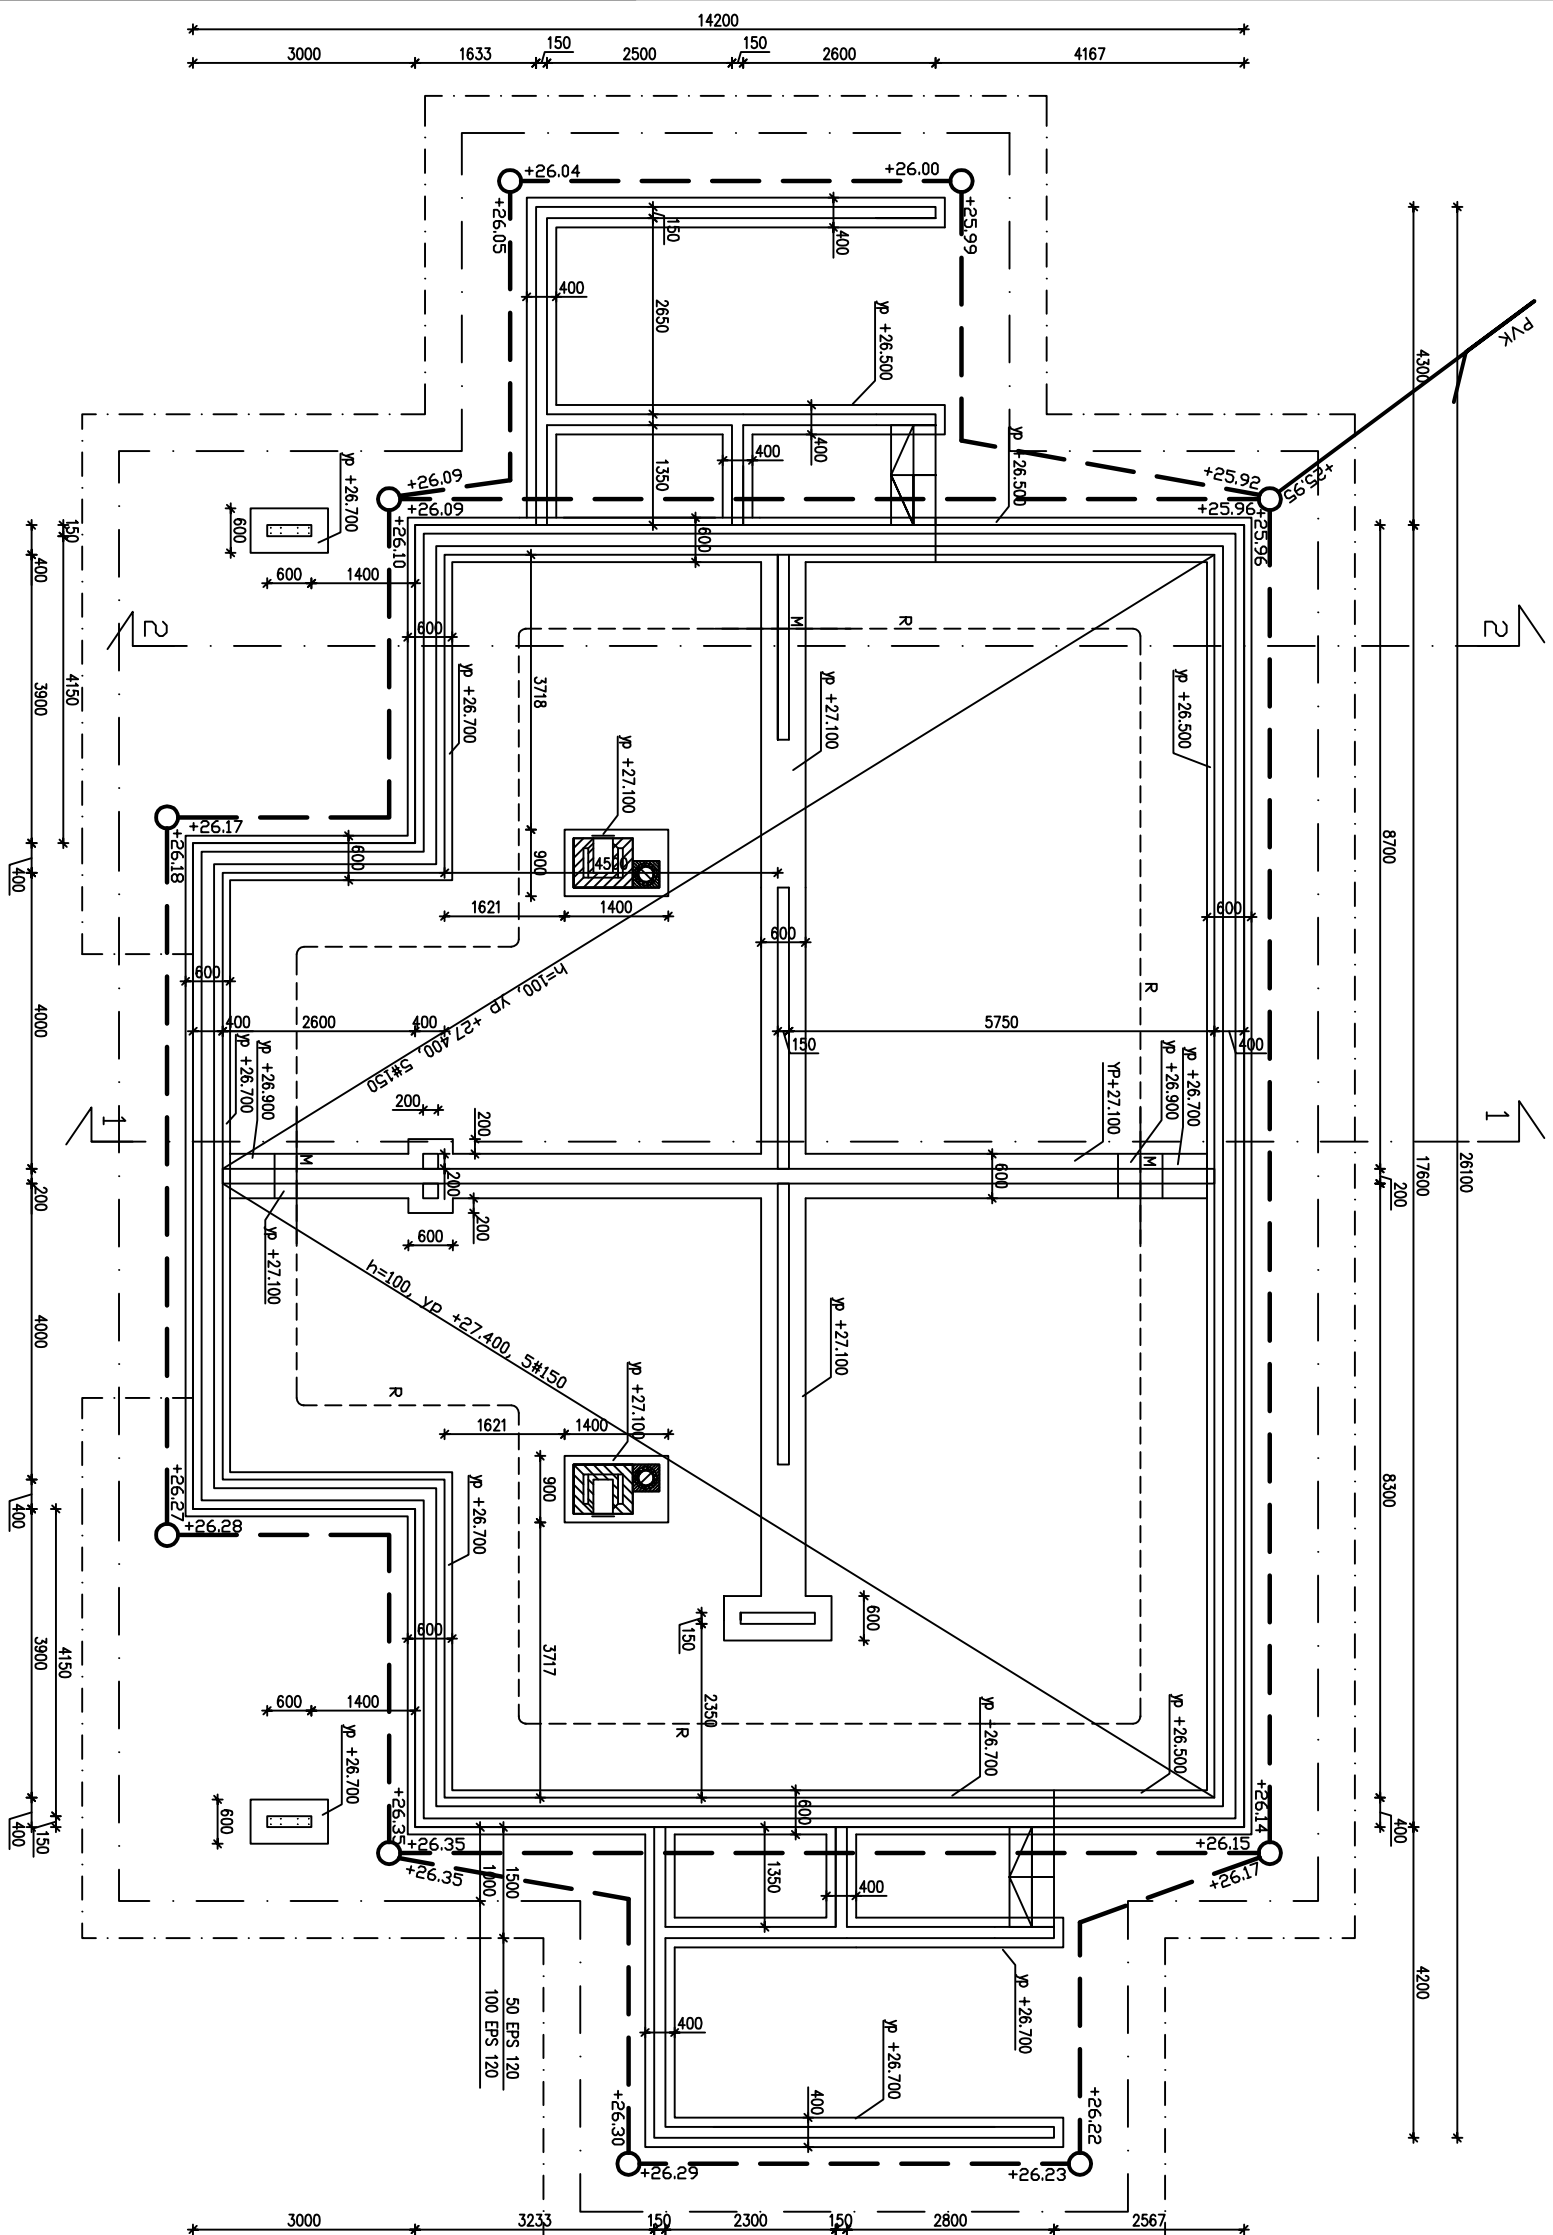
ANTUROIDEN YLÄPINTA PLAANIN MERKINTÖJEN MUKAAN

KALEISKAIUUUTASD VÄHINTÄÄN 20cm ALLE ANTURAN ALAPIINAN KALLISTUS SALAJIIN 1:100, ALLE SALAJAKRON, SALAJIEN KOHDALLA 20cm VÄHIMMISKAIUUUTASD K.S. MYÖS PUHJATUKIMUS

TÄYTÄT.
MAMMANVARAISEN ALAPHUAN ALLA, UKKOSEINAN VIERUSTALLA ,
NANTURAN ALLA JA SALAJIEN YMPÄRILLÄ VÄHINTÄÄN 200mm SEPÄLLI 6...16,
MUUT TÄYTÄT MURSKEELLA 0...32

100mm EPS120 LEV. 1000, ULKONURKISSA JA KYLMISSÄ RAKENTEISSA
LISÄKSI 50mm EPS120 LEV. 1500.

RÄDÖNSDÖLAUS: D90 L=2m ANTUROIDEN KOHDILLA.
 R=3xLAADAPUTKI D110 MEVIEMÄLPUUTKI D110
 PUUTUKIEN YP NDIIN 400mm VALMISTIA LATTIALLA.
 TÄSTÄIN JA LATTIAN LIITOS TUVISTETKAN KUIMIBITUMIKERMIALLA
 TÄI LAMMIN BETONIN TUVISTENAHALLA.
 PUUTKAPVIENTI TUVISTETKAN ELASTISELLA KITILLÄ.
 DITUPUTKI KS. LVI-SUUNNITTELMA.

[illegible]