4

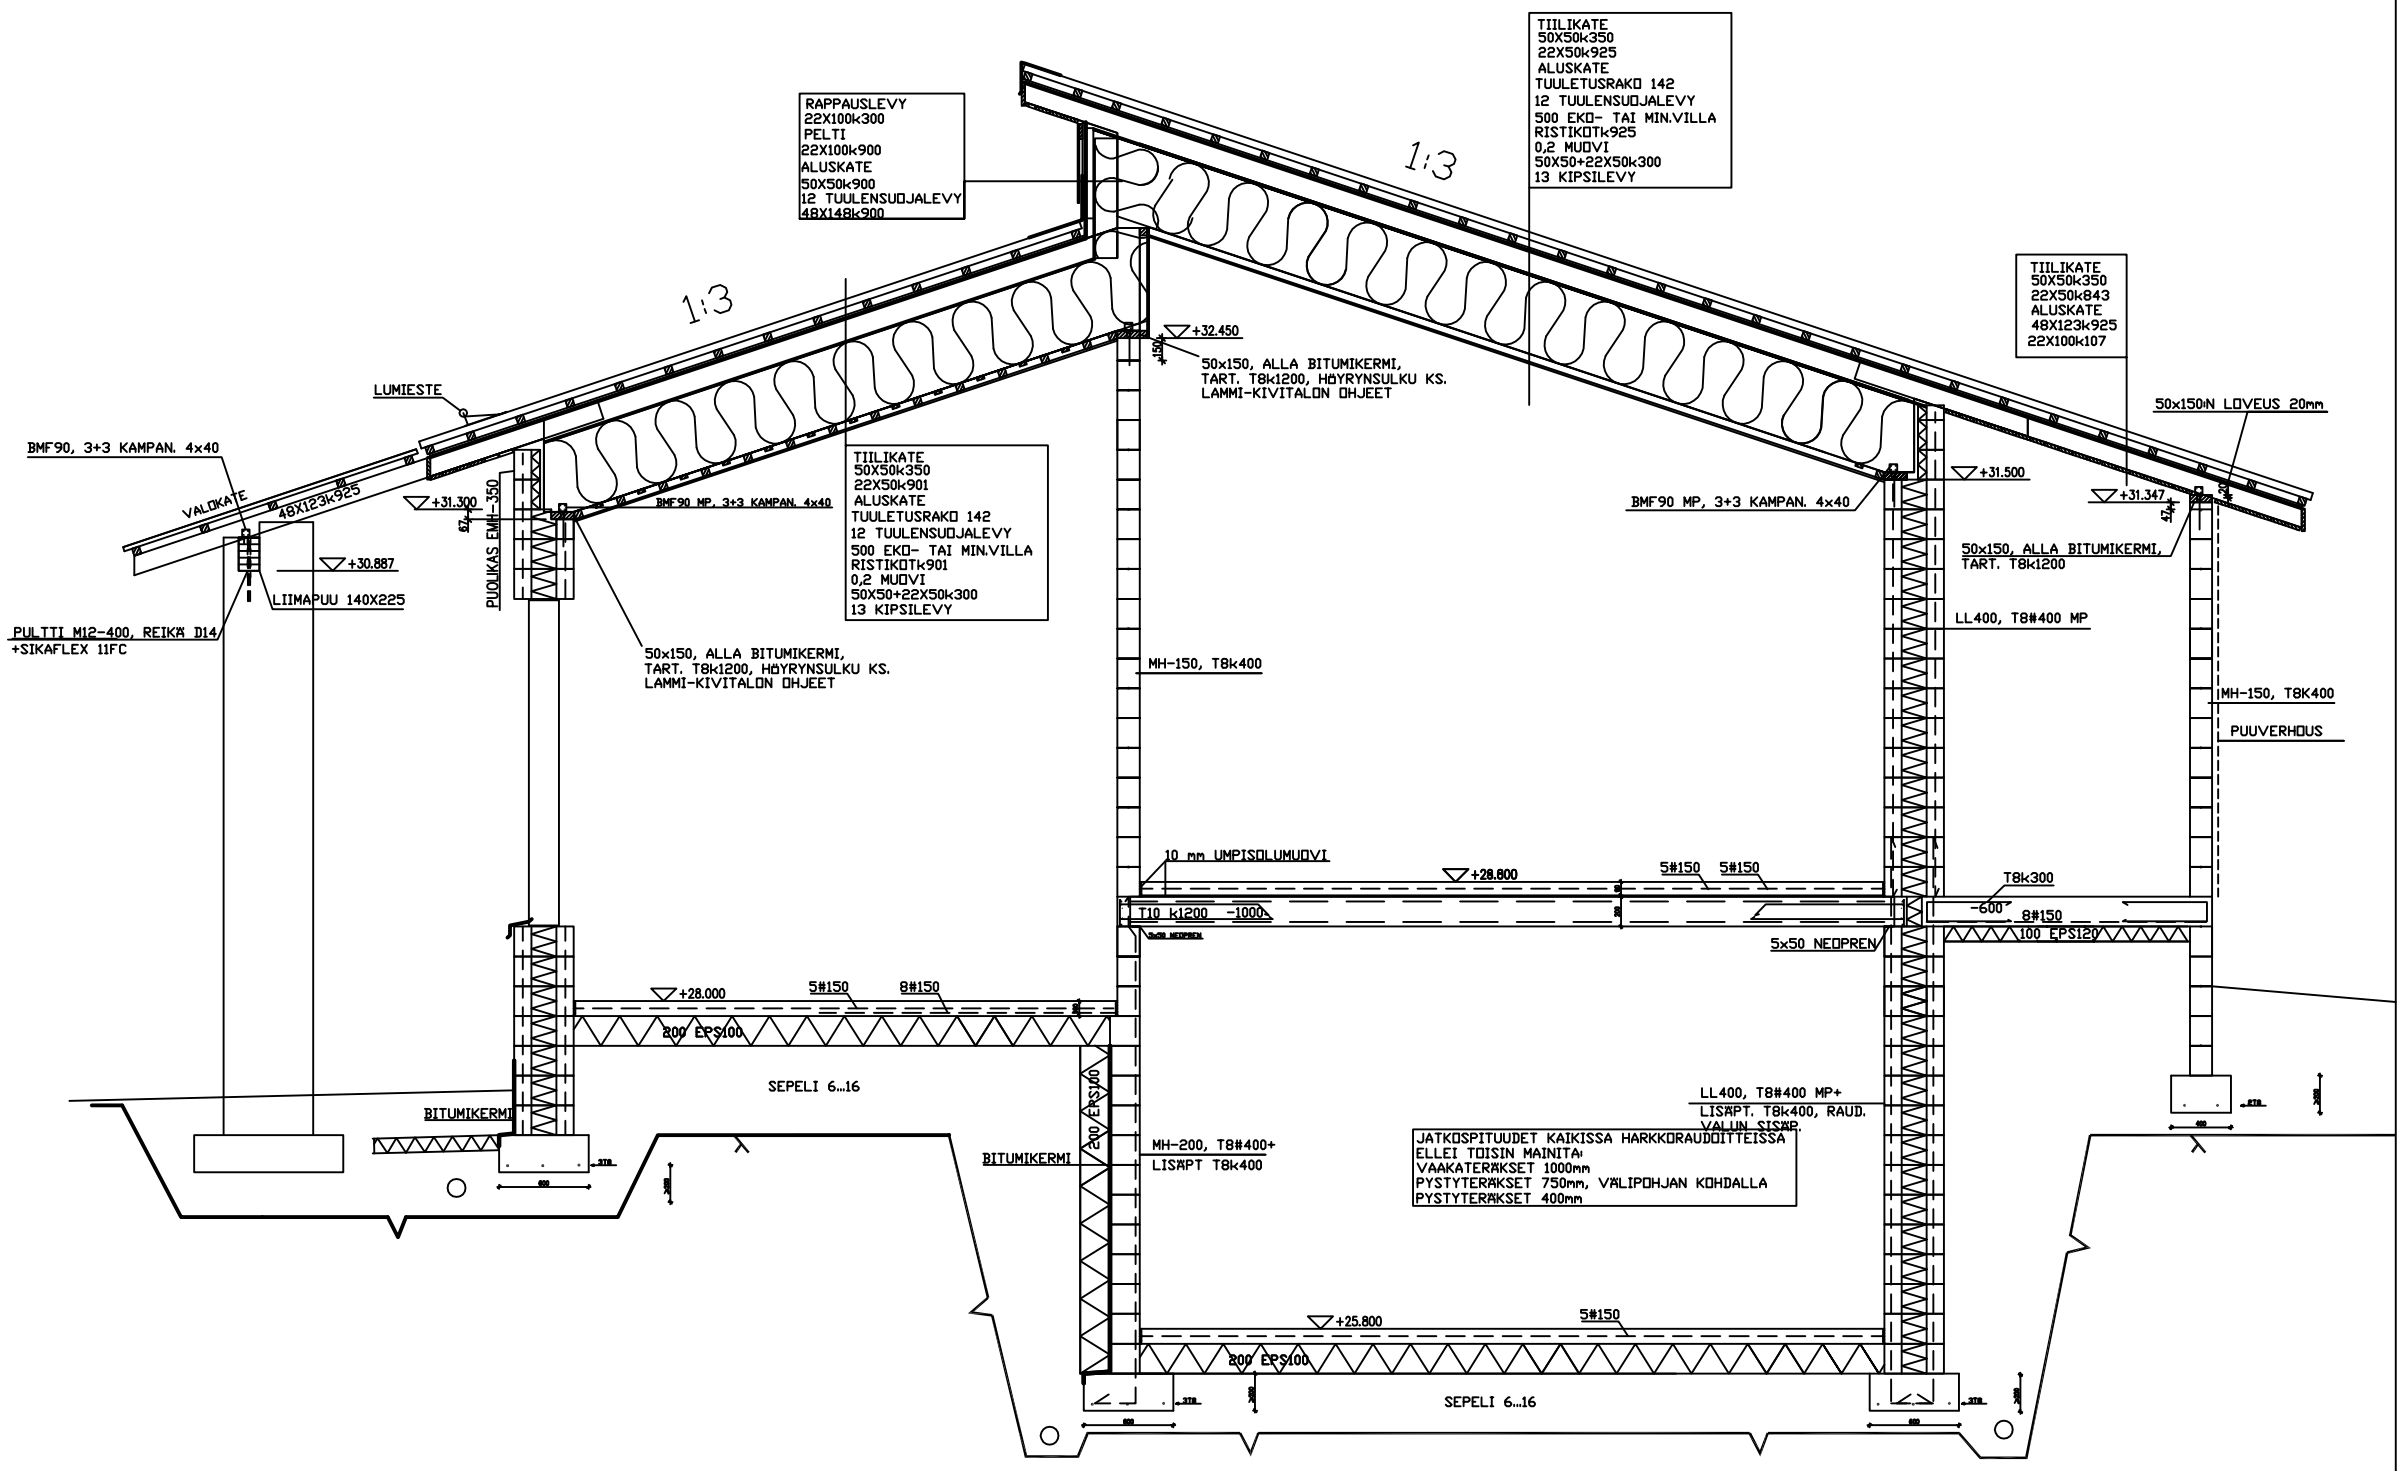

Tunnus	Lukum.	Muutos	Nimim.	Päiväys
A		KORKOMUUTOKSIA	ES	29.5.13

Kaup./Kylä: 50 MÄKKYLÄ; Kortt.til./Ha: 50313; Yeritt/K.no: 2:6	Vrnvanmaisen erikoislinnoitettuja varten
Rakennuskohde: UUDISRAKENNUS	Piirustusnro: RAKENNEPIIRUSTUS; Jatko. n:o: 10
Rakennuksen osoite: AS OY ESPOON KUUSILINNA, SOTILASTORPANTIE 6A, 02680 ESPOO	Piirustuksen otsikko: RAKENNELEIKKAUS 4; Mittakaavat: 1:20
ET-SUUNNITTELU OY VALMONTIE 13a 00380 HELSINKI www.et-suunnittelu.fi Suunnittelija: Mikko Suomalainen, puh. kond. 0453319133, mikko.et-suunnittelu.fi Vastaava rakennesuunnittelija: Erkki Suomalainen, RI 0400911447, erkki.et-suunnittelu.fi HELSINKI 22.5.2013	Suunnitelmakoodi, työn numero ja piirustuksen numero: RAK 10; Muutos