5

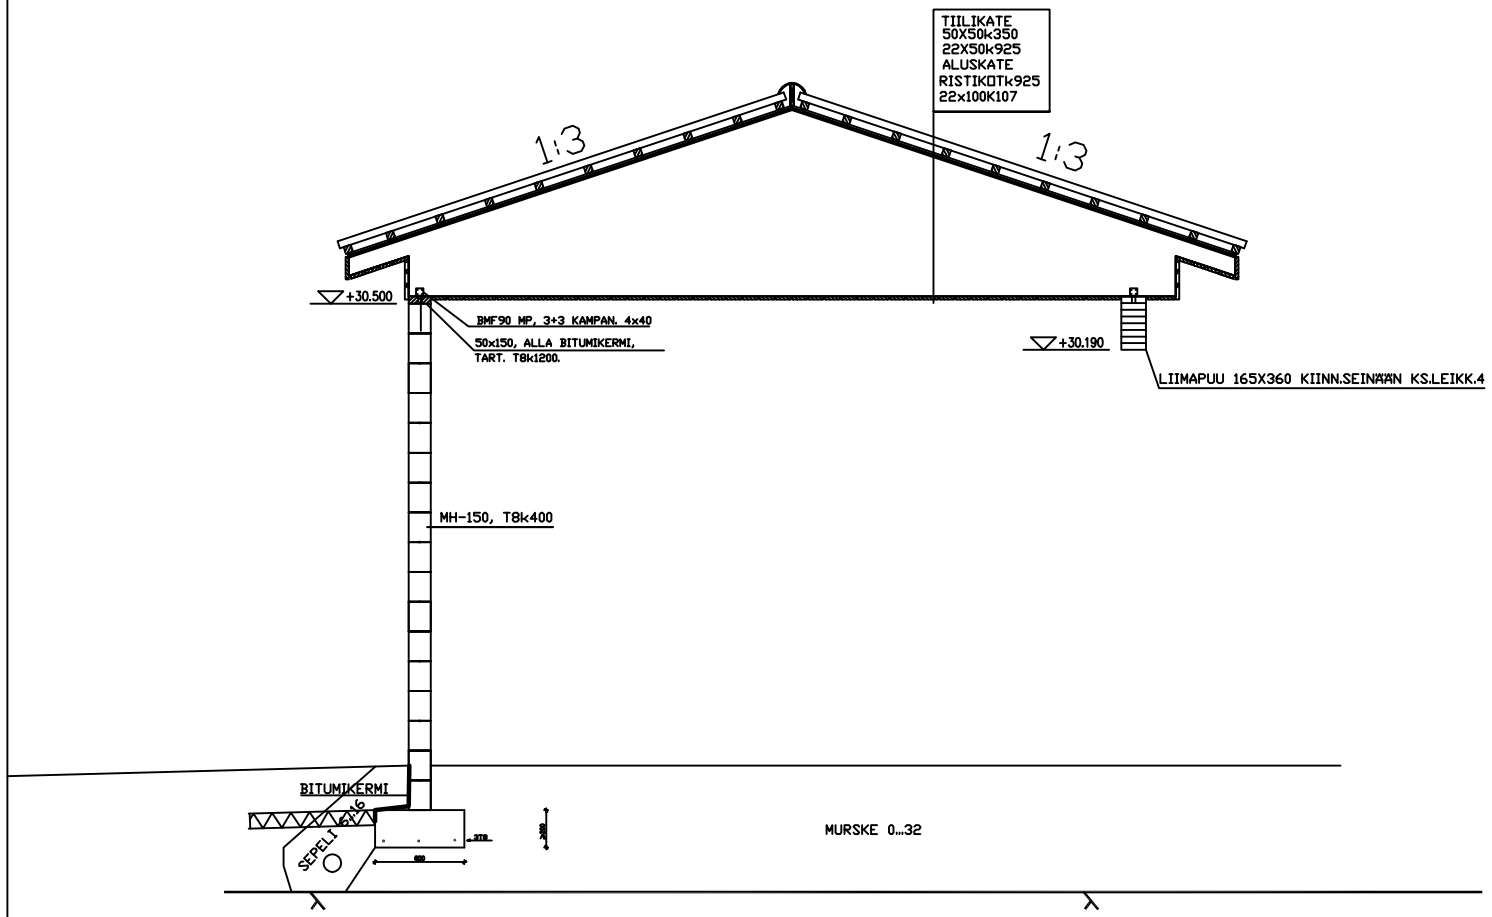

A		KORKOMUUTOKSIA	ES	29.5.13
Tunnus	Lukum.	Muutos	Mnsin.	Päiväys

K.nro/Kyl. 50 MÄKKYLÄ	Kortt.tl/Ttu 50313	Tarkt/K.mo 2:6
Rakennuspaikan UUDISRAKENNUS		
Rakennuksen osat ja osoite AS OY ESPOON KUUSILINNA SOTILASTORPANTIE 6A 02680 ESPOO		
ET-SUUNNITTELU OY VALMIONTIE 13a 00380 HELSINKI www.et-suunnittelu.fi Suunnittelija: Mikko Suomalainen, talo. kond. 0453318153, mikko@et-suunnittelu.fi Vastuunalainen rakennesuunnittelija: Erkki Suomalainen, RI 0400811447, erkki@et-suunnittelu.fi HELSINKI 22.5.2013		

Varaumaiden erikoismerkintöjä varten
.

Piirustuslaji RAKENNEPIIRUSTUS	Jrnro. ID:o 11
Piirustuksen otsikko RAKENNELEIKKAUS 5	Mittakaavat 1:20
Suunnitelmatiede, työn numero ja piirustuksen numero RAK 11	Muutos