

PERUSTUSTEN SUUNNITELTU KÄYTTÖIKÄ 100V
RAKENNUS PERUSTETAAN KALLIDALLE TEHTÄVÄLLE
SEPELI/MURSKEARINALLE.

Psol=300kN/m²
BETONI K 35-2, RASTIUSLUOKKA XC2,
TERÄS T= A500 HV,
TERKSTEN SUJABETONI ANTURAN POHJASSA 50mm, SIIVUSSA 35mm


SALADJAT MUOVIA D110, TARKASTUSPUTKET
MUOVIA D315 MUOVIKANSIN
PERUSVESIKAIVD KS LVI-SUNNITELMAT.

LOUHINTA JA KAIVUU:

KALLISTUHDINTA/KAIVUUTASO VÄHINTÄN 20cm ALLE ANTURAN ALAPINNAN,
VALITEUS SALADUJIN 1100,
SALADUJEN KOKIDALLA 20cm, ALLE SALADUJAKORIN
LVIJS JOHDUJEN VAATIMAT KAIVUUT/LODUNNAT KS. KO. ASEMARIRIUSTUKSET
TÄYTÄT!
MAANVAARISEN ALAPINNAN ALLA, UKKOSSEINÄN VIERUSTALLA ,
ANTURAN ALLA JA SALADUJEN YMPÄRILLÄ VÄHINTÄN 200mm SEPELI 6..16,
MUUT TÄYTÄT MURKKEILLA 0...32
RUUTAEIRISTYSTA EI TARVITA KOSKA MASSANVAIHTO KALLIIDON
SALADUJEN LAMPERISTEENÄ 100mm EPS120 LEV. 1m KUN TÄYTISTYV.=13m,

RADNOSUJASTI, D90
R= SALADJAPUTKI
M= VIEMKIRPUUTKI D110
L= 2m ANTURIODIEN KOHDILLA
P= PUTKIEN YP NININ 400mm VALMISTIA LATTIASTA.
SEINÄN JA LATTIAN LIITOS TIIVISTÄVÄN KUMBITUMIKERMILLÄ.
TÄI LAMININ BETONIN TIIVISTÄNÄULLA.
PUTKIPÄIVIENTI TIIVISTÄVÄN ELASTISELLA KITILLÄ.
POISTOPUTKI Ks. LVI-SUUNNITELMAI.

- ① ANTARALINDILLA MAHD. LOUHINTAA, TARK. TYÖMÄLLÄ.
- ② KELLARIANTURAN LEVITYS, PÄÄLLÄ PH-400.
- ③ 1-KRS ANTURA RAUD. PÄLKIKSI, 6T12-3000ap+yp PÄISSÄ
3T12 ∇ -800 hT8k200.

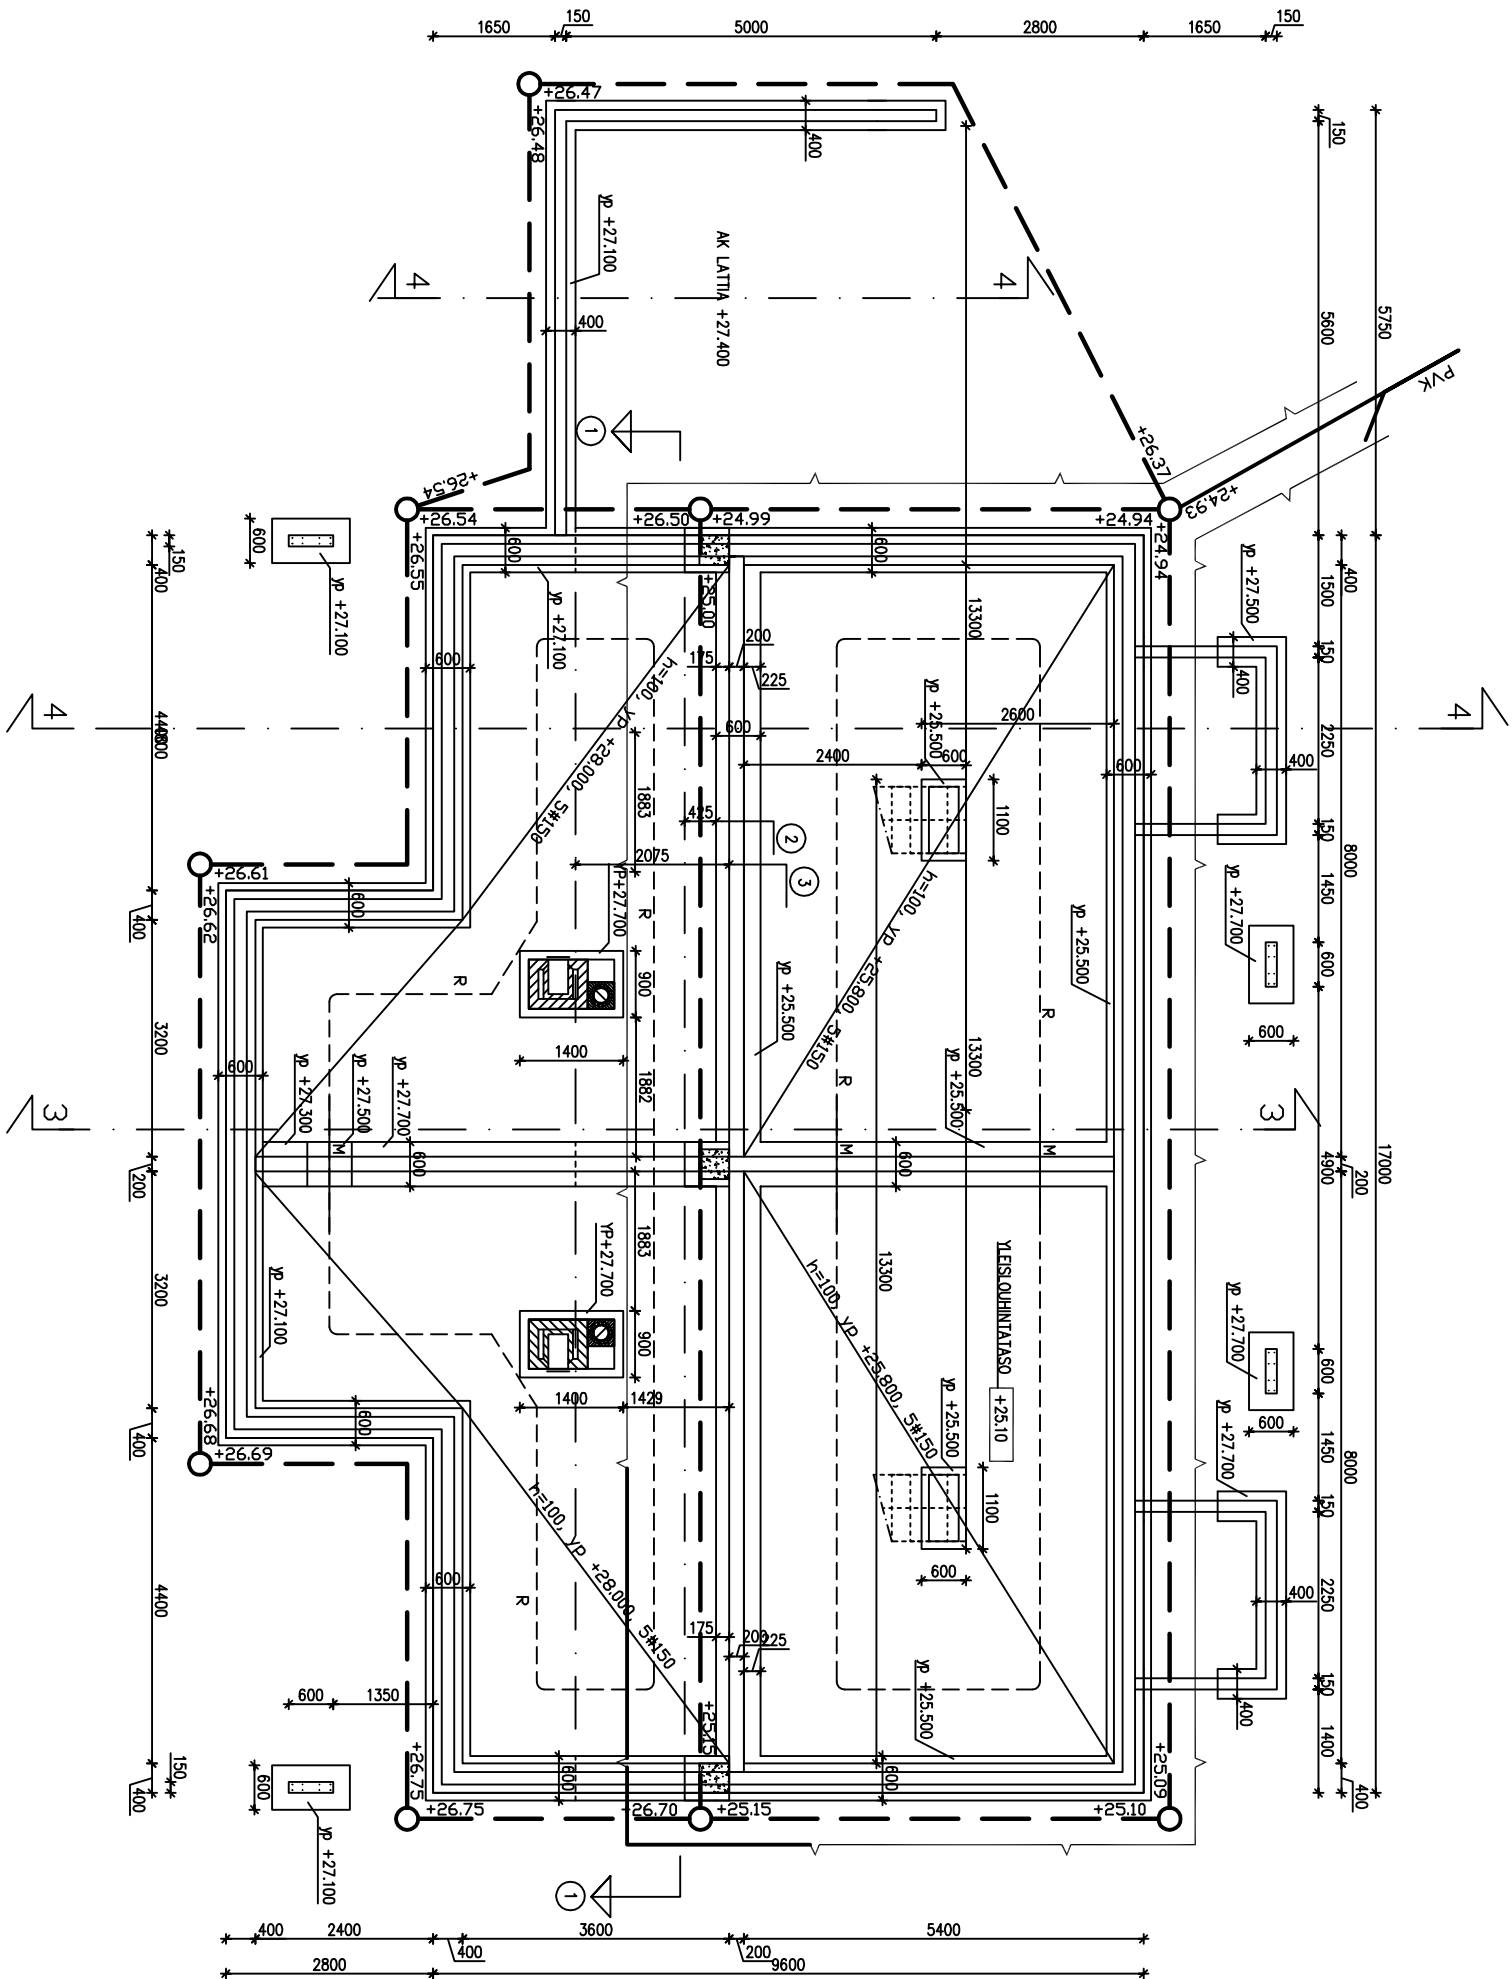

B	KAKI PERUSTUKSET KALLIOLE	ES	10.6.13
A	KOKKOMUUTOKSIA	ES	29.5.13
Tutkimusalueen laajuus		Henkilö	Prosentti

[illegible]