
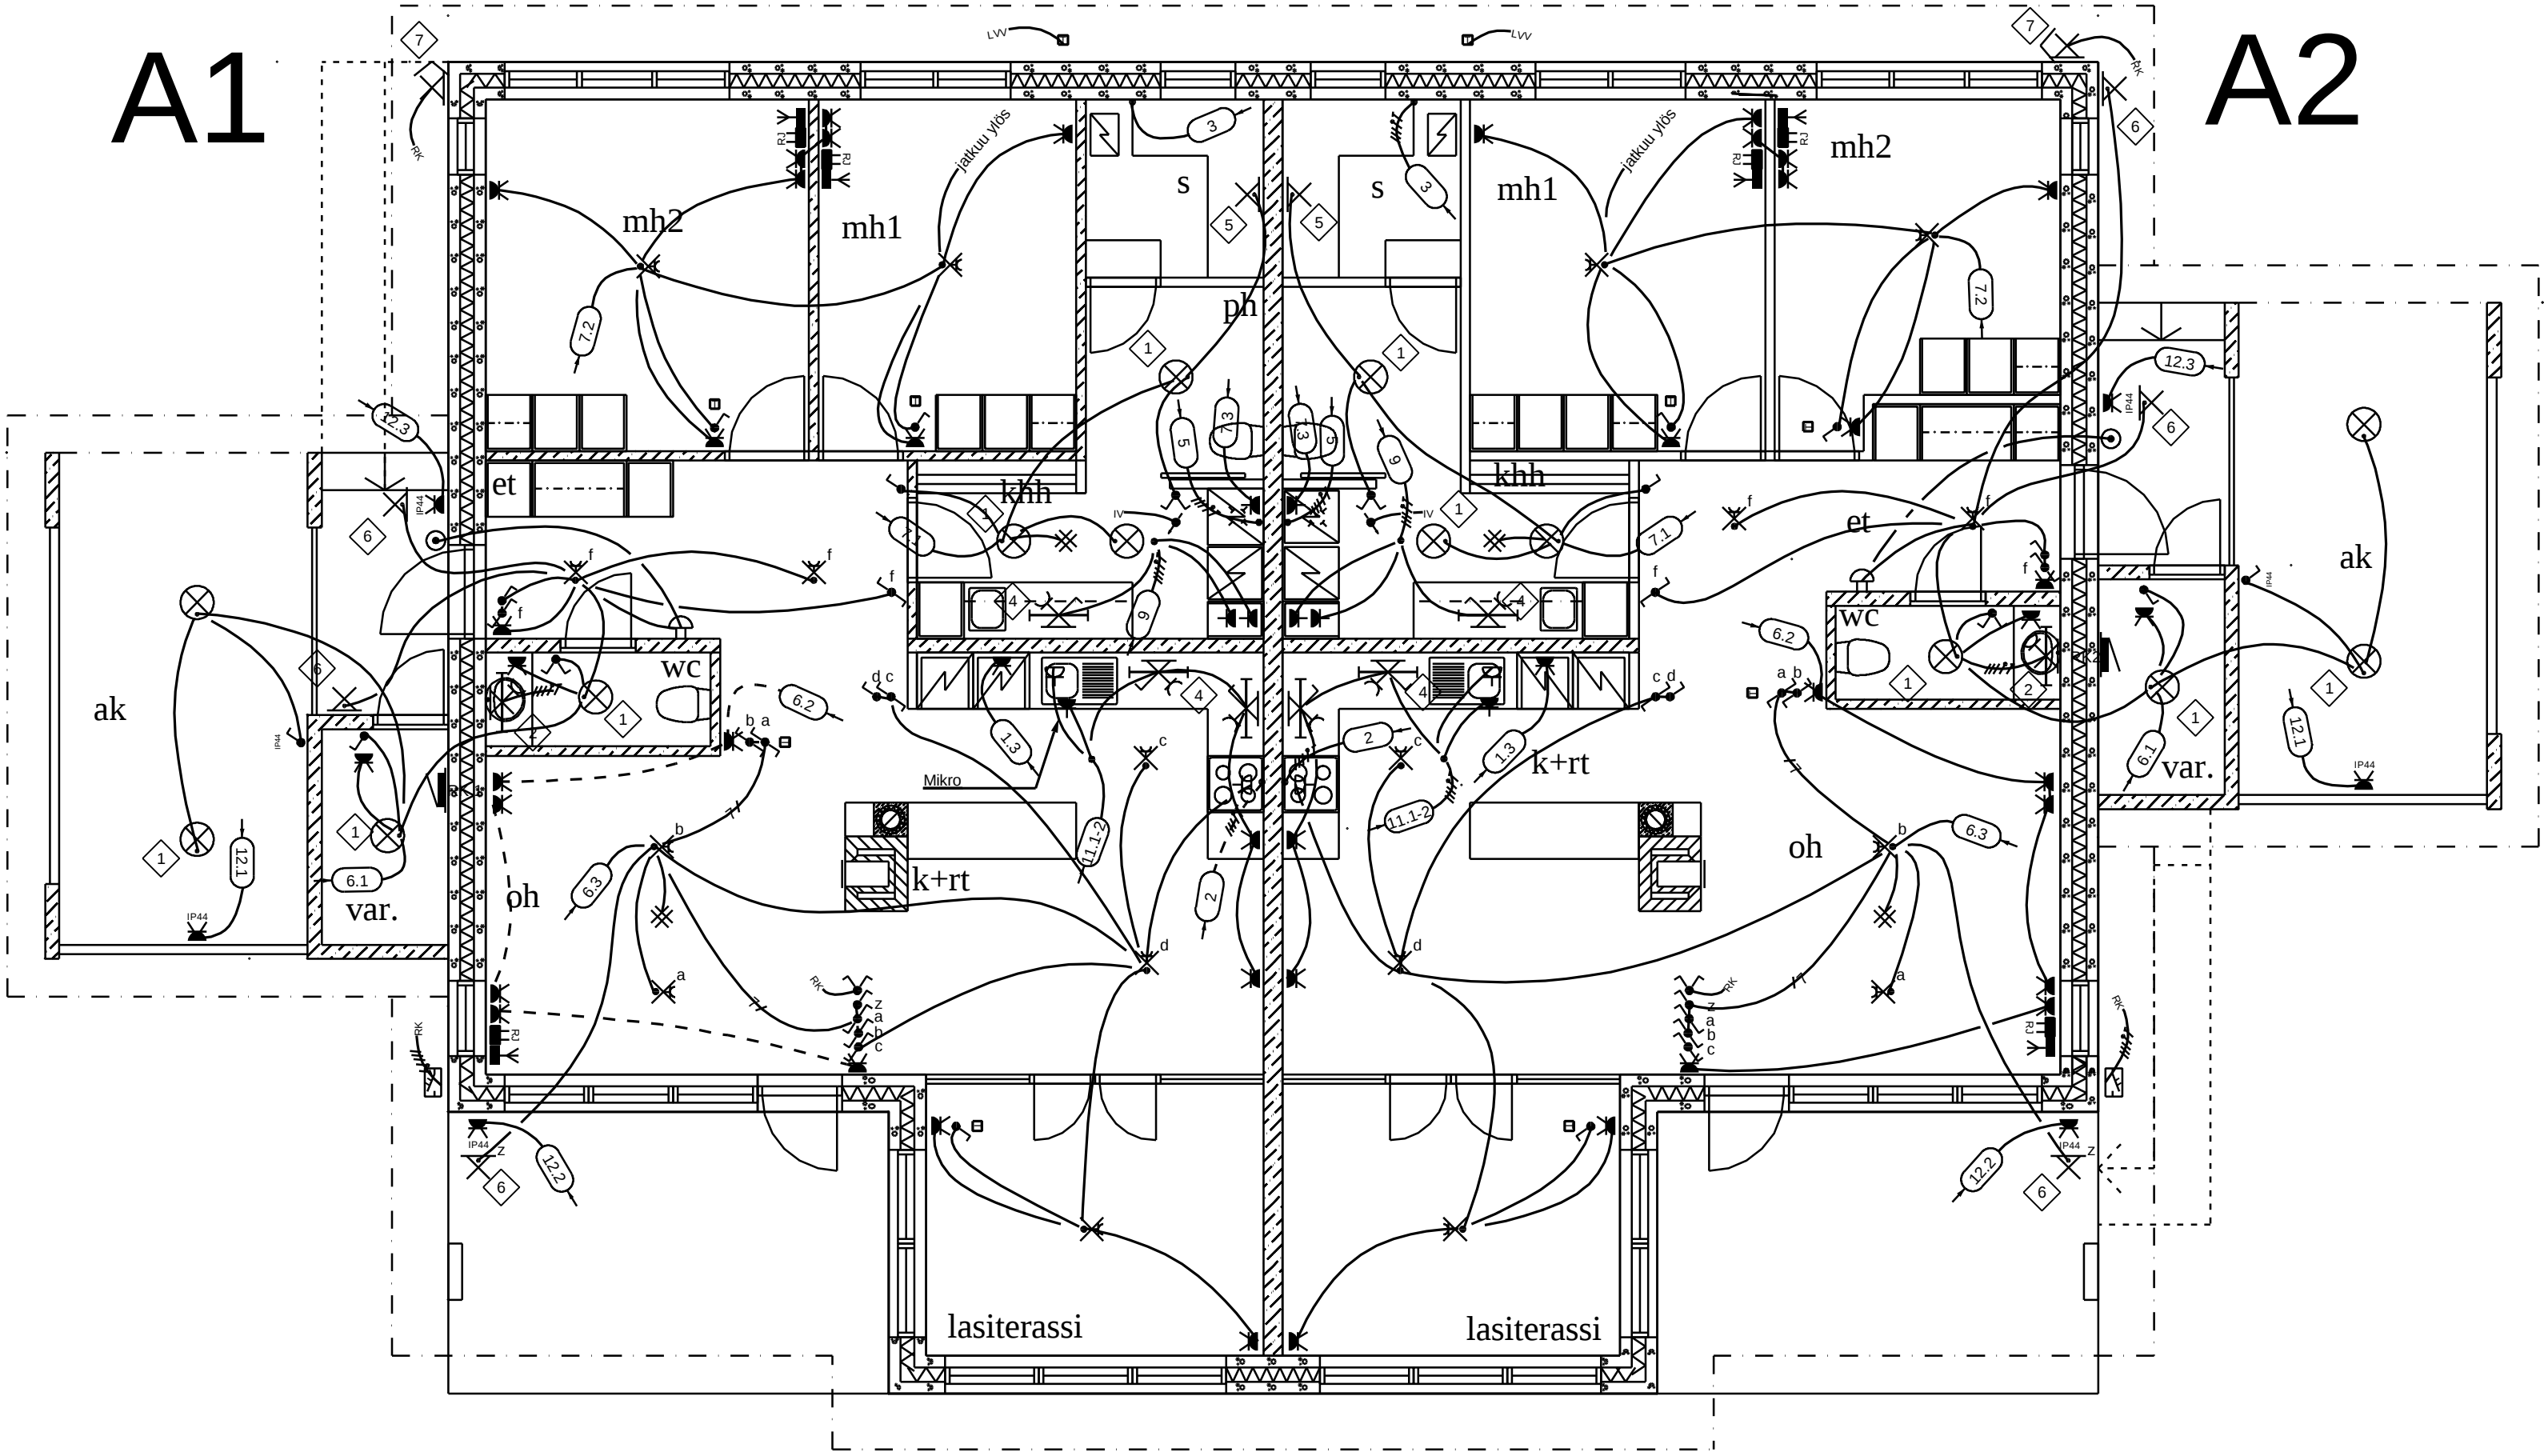


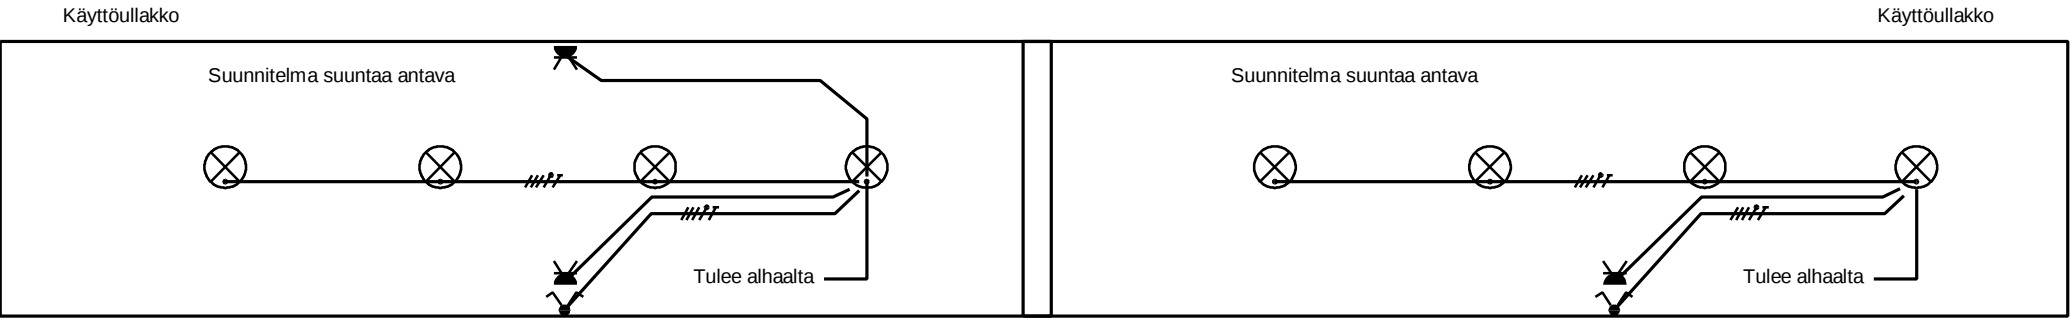

K.osa/Kylä	Kortteli/Tila	Tontti/Nro	Viranomaisten merkintöjä varten		
Toimenpide	Pirustuslaji		Juoks. nro		
Rakennuskohde	Vahvavirtajohdotus		Mittakaava		
AS OY SOTILASTORPANTIE 6A	Pirustuksen sisältö		1/50		
RAK A	Kellari				
02680 ESPOO					
teraWATT TALOOTEKNIIKKA	Lauri Kokko		Päiväys	Koodi	Muutos
	040-4516382		28.11.2013		
lauri.kokko@terawatt.fi		Työnumero	Pirustus nro		
		LOGO	SAH	Pohja	