


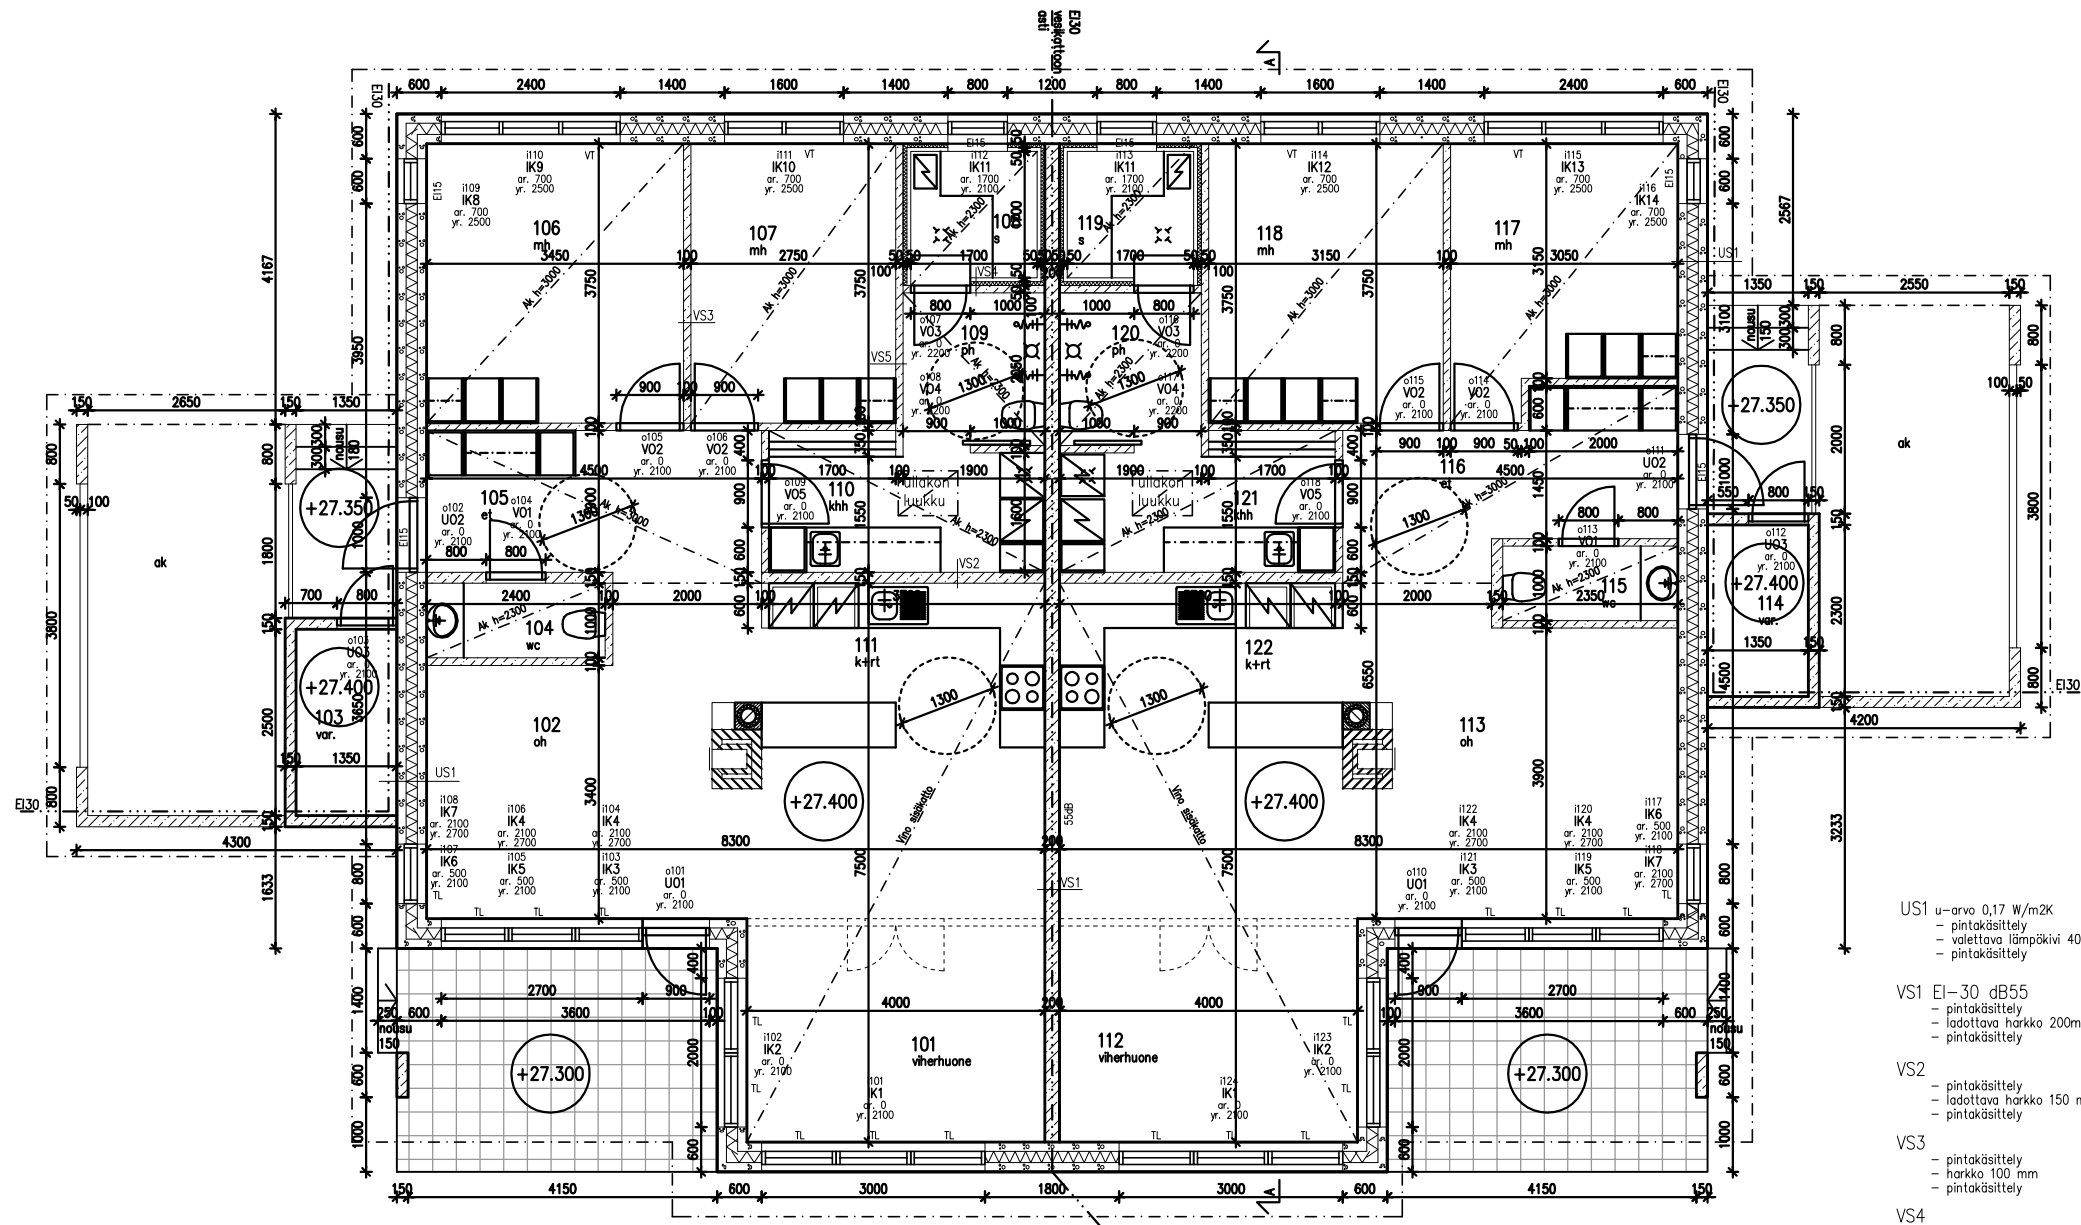

AUKKOMITOITUKSET LATTIAVALUN PINNASTA

RAKENNUKSEN PALOLUOKKA P3.

RAKENNUS VARUSTETAAN LÄMMÖNTALTEENOTILLA YLEISILMANVAIHDON OSALTA.

RAKENNUS VARUSTETAAN SÄHKÖVERKKOON KYTKETYLÄ PALOVAROTINJÄRJESTELMÄLLÄ.

VT = VARATIE

TL = TURVALASI (IKKUNAN ALAREUNA ALLE 700MM)

KAITEIDEN KORKEUS MIN. 1000MM

US1 u-arvo 0,17 W/m2K
- pintakäsittely
- valettava lämpöeristys 400 mm
- pintakäsittely

VS1 EI-30 dB55
- pintakäsittely
- ladottava harkko 200mm
- pintakäsittely

VS2
- pintakäsittely
- ladottava harkko 150 mm
- pintakäsittely

VS3
- pintakäsittely
- harkko 100 mm
- pintakäsittely

VS4
- keraaminen laatta
- sertifioitu vedeneriste, alusta tasoitettu
- harkko 100mm
- lämmöneriste 50mm/runko 50x50mm k600
- höyrynsulku, saumat tiivistetty,
alum. puoli ilmarakoon päin
- tuuletusrakko, harva pystylauditus 25x100mm
- vaakapaneele

VS5
- keraaminen laatta
- sertifioitu vedeneriste, alusta tasoitettu
- harkko 100mm
- pintakäsittely

IKKUNAT
U-arvo < 0,84 W/m2K

OVET
U-arvo < 1,0 W/m2K

TONTTI 1, TALO 6 A

Kuva/Kylä 50	Kartta/Tila 50313	Tontti/Re:o 1	Vuorokauden arkkitehtimarkkinat vasta
Rakennuslupa UUDISRAKENNUS	Piirustuksen TYÖPIIRUSTUS	Julkaisu 0	
Rakennusluvan tiedot AS, OY ESPOON KUUSILINNA Sotilastorppantie 6 A 02680 ESPOO	Piirustuksen laatu POHJAPIIRUSTUS	Skala 1:50	
SUUNNITTELUYHISTÖ J&H PERÄJÄNKUJA 3, 02680 VEIKKOLA Puh. 050-5948540 E-mail: hannele.haataja@suunnitteluyhdisto.fi	TYÖNÄ.	PIIRUSTUS	Muutos
Espoo 24.05.2013		ARK 171	201 171-T-101.dwg