


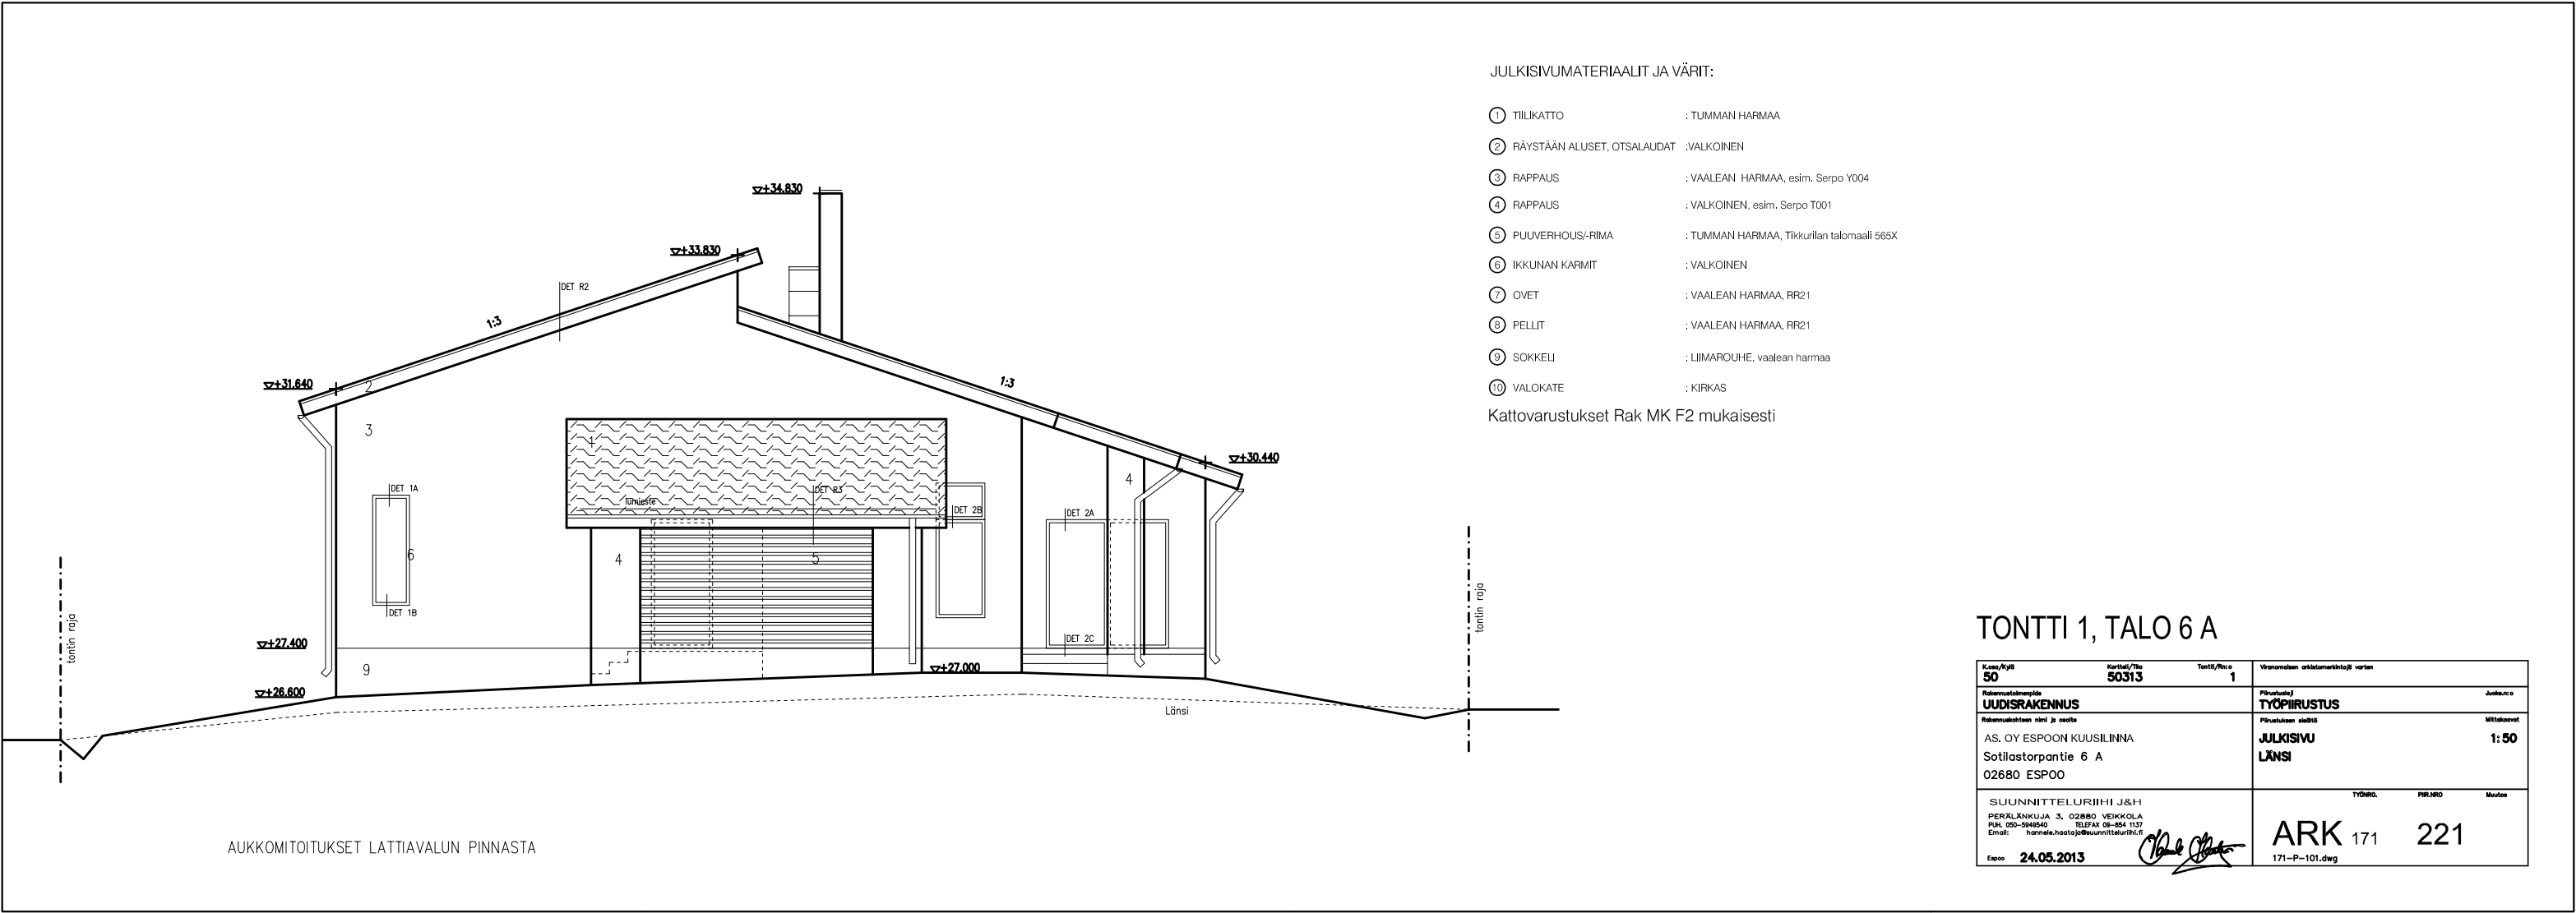

JULKISIVUMATERIAALIT JA VÄRIT:

- ① TIILIKATTO : TUMMAN HARMAA
- ② RÄYSTÄÄN ALUSET, OTSALAUDAT :VALKOINEN
- ③ RAPPAUS : VAALEAN HARMAA, esim. Serpo Y004
- ④ RAPPAUS : VALKOINEN, esim. Serpo T001
- ⑤ PUUVERHOUS/RIMA : TUMMAN HARMAA, Tikkurilan talomaali 565X
- ⑥ IKKUNAN KARMIT : VALKOINEN
- ⑦ OVET : VAALEAN HARMAA, RR21
- ⑧ PELLIT : VAALEAN HARMAA, RR21
- ⑨ SOKKELI : LIIMAROUHE, vaalean harmaa
- ⑩ VALOKATE : KIRKAS

Kattovarustukset Rak MK F2 mukaisesti

TONTTI 1, TALO 6 A

|   |                      |                                           |                                         |                     |
|---|----------------------|-------------------------------------------|-----------------------------------------|---------------------|
| Kassa/Pöytä<br>50   | Kortit/Re:o<br>50313 | Tontti/Re:o<br>1                          | Vierasmiehen tarkastusmerkintöjä varten |                     |
| Rakennustalouden<br>UUDISRAKENNUS                                                                                                 |                      | Pöytäkirja<br>TYÖPIRUSTUS                 |                                         | Järjestyksen<br>nro |
| Rakennustalouden nimi ja osoite<br>AS. OY ESPOON KUUSILINNA<br>Sotilastorantie 6 A<br>02680 ESPOO                                 |                      | Pöytäkirjan sisältö<br>JULKISIVU<br>LÄNSI |                                         | Mittakaava<br>1:50  |
| SUUNNITTELUKIRJA J&H<br>PERÄLÄNKUJA 3, 02880 VEIKKOLA<br>Puh. 050-5949540 TELEFAX 09-854 1137<br>Email: harri@suunnitteluriihi.fi |                      | TYÖKÖ. PIRLKO Muutos                      |                                         |                     |
| Espoo 24.05.2013   |                      | ARK 171 221                               |                                         | 171-P-101.dwg       |