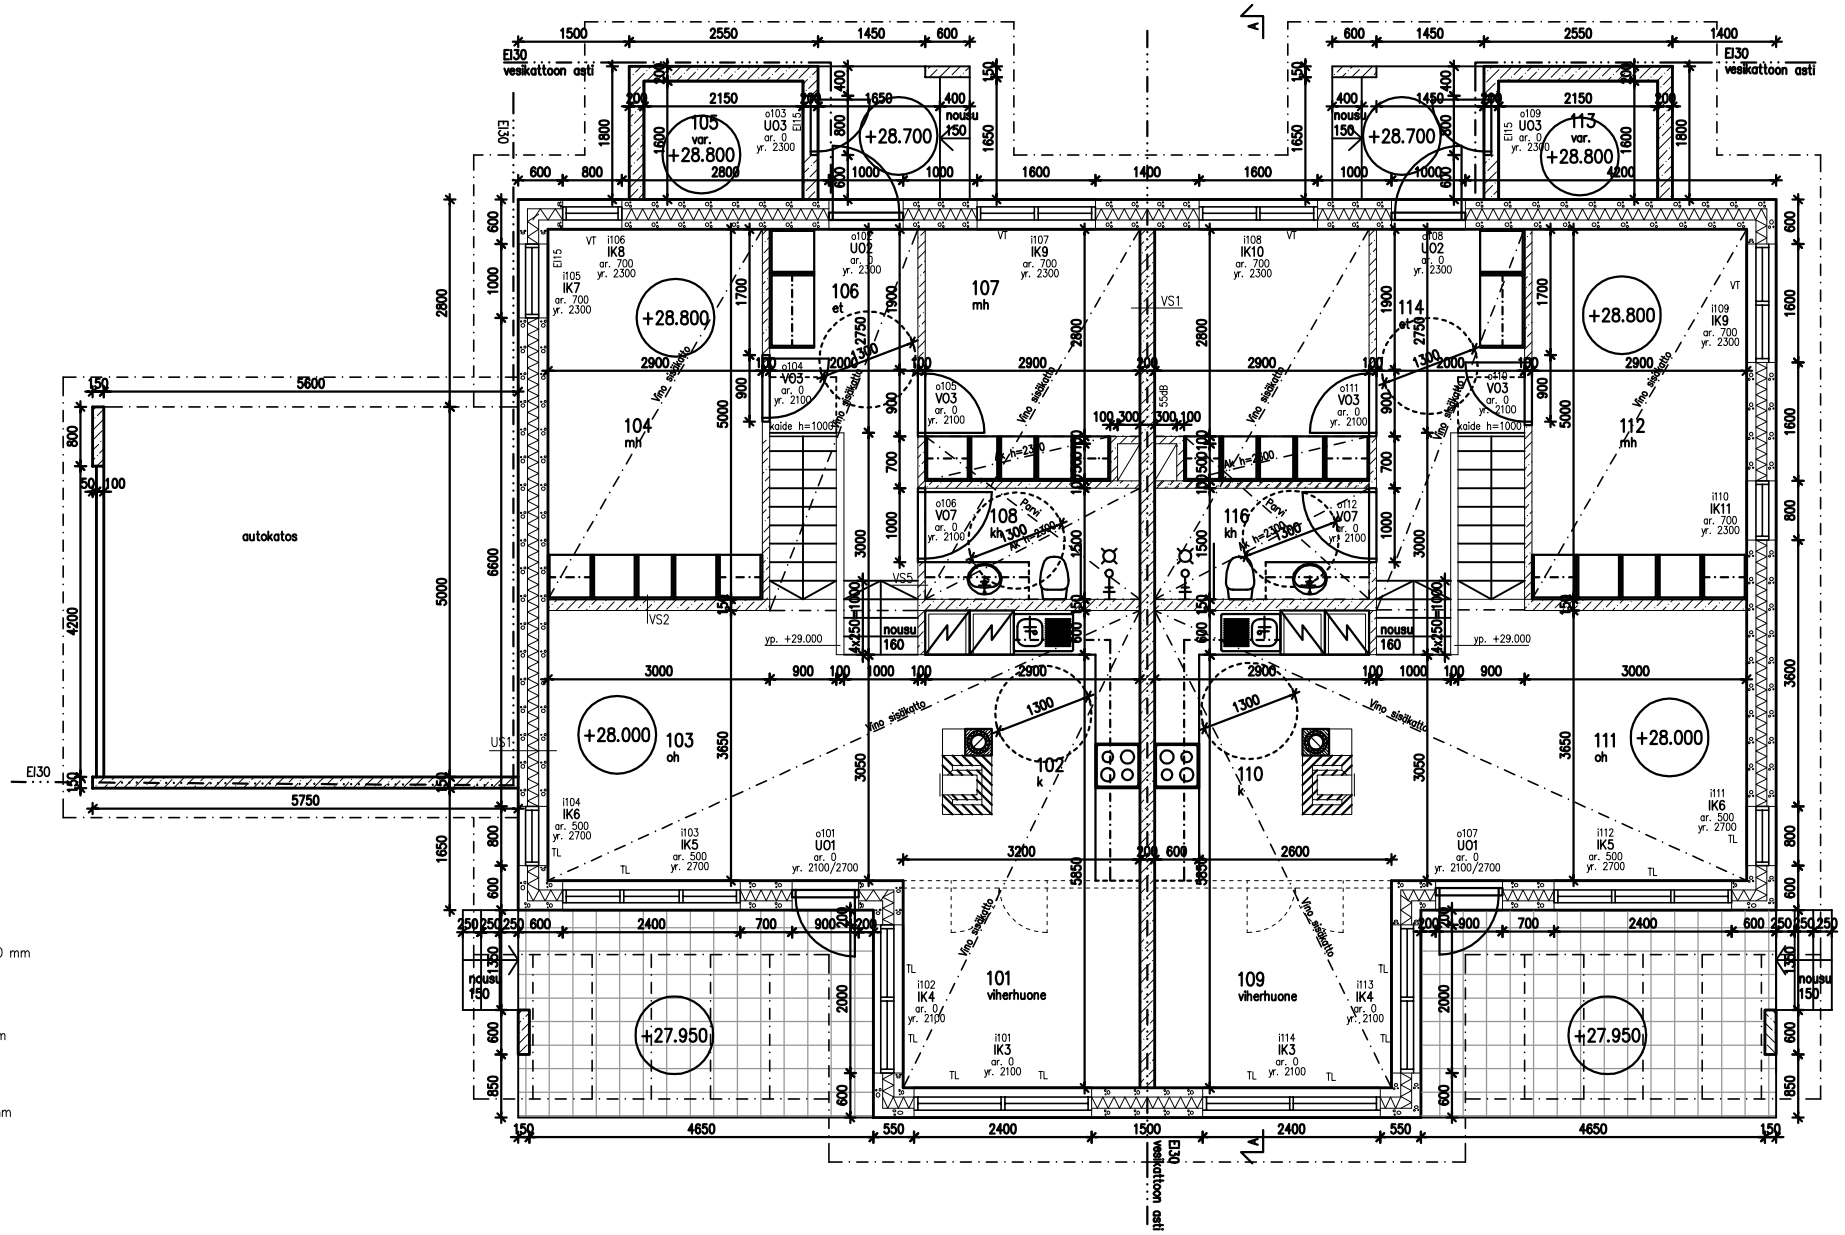

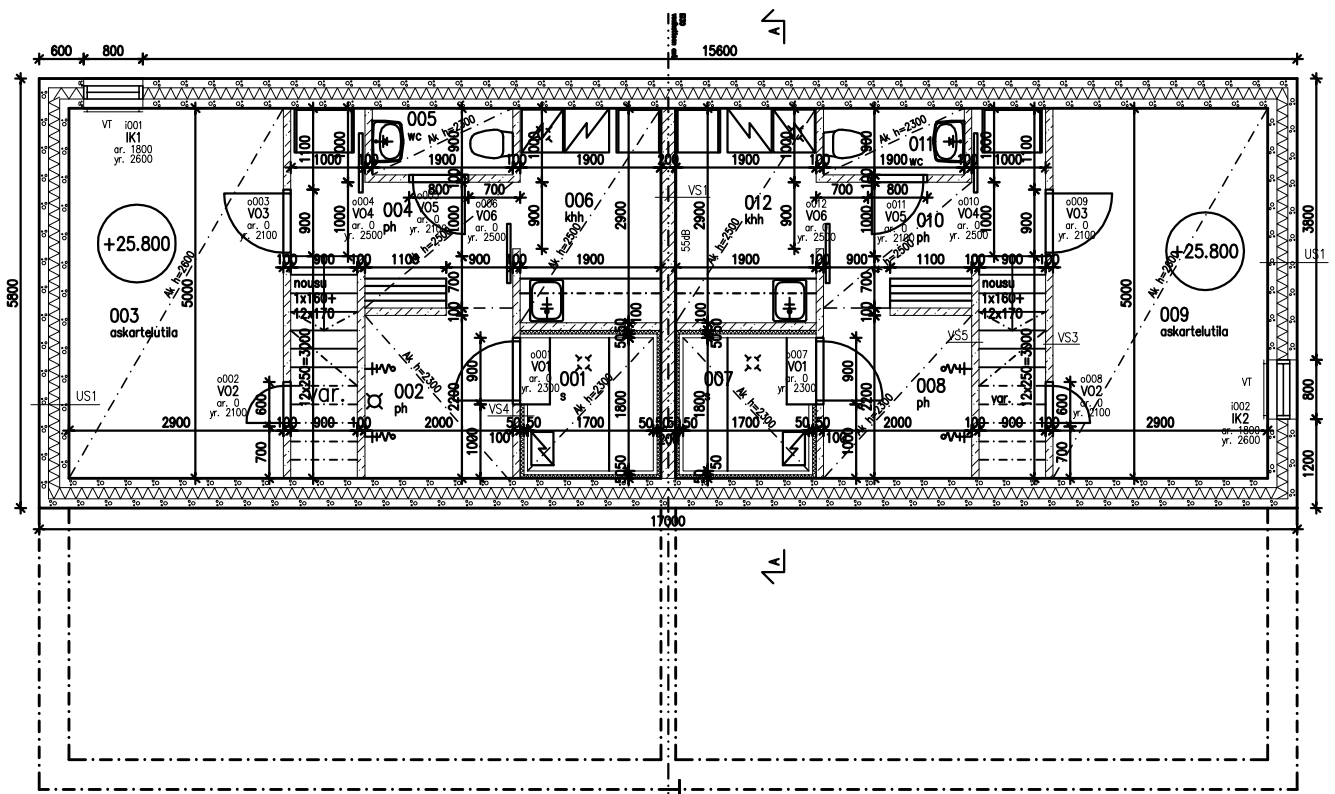

US1 u-arvo 0,17 W/m2K
- pintakäsittely
- valettava lämpökivi 400 mm
- pintakäsittely

VS1 EI-30 dB55
- pintakäsittely
- ladottava harkko 200mm
- pintakäsittely

VS2
- pintakäsittely
- ladottava harkko 150 mm
- pintakäsittely

VS3
- pintakäsittely
- harkko 100 mm
- pintakäsittely

VS4
- keraaminen laatta
- sertifioitu vedeneriste, alusta tasoitettu
- harkko 100mm
- lämmöneriste 50mm/runko 50x50mm k600
- höyrynsulku, saumat tiivistetty, alum. puoli ilmarakoon päin
- tuuletusrako, harva pystylaudoitus 25x100mm
- vaakapaneli

VS5
- keraaminen laatta
- sertifioitu vedeneriste, alusta tasoitettu
- harkko 100mm
- pintakäsittely

IKKUNAT
U-arvo < 0,84 W/m2K

OVET
U-arvo < 1,0 W/m2K

RAKENNUKSEN PALOLUOKKA P3.

RAKENNUS VARUSTETAAN LÄMMÖNTALTEENOTOLLA YLEISILMANVAIHDON OSALTA.

RAKENNUS VARUSTETAAN SÄHKÖVERKKOON KYTKETYLLÄ PALOVAROITINJÄRJESTELMÄLLÄ.

VT = VARATIE

TL = TURVALASI (IKKUNAN ALAREUNA ALLE 700MM)

KAITEIDEN KORKEUS MIN. 1000MM

AUKKOMITOITUKSET LATTIAVALUN PINNASTA

TONTTI 2, TALO 6 B

K.osa/Kylä 50	Kortteli/Tila 50313	Tontti/Rn:o 2	Viranomaisen erityistarkastusta varten
Rakennusvaiheen nimi: UUDISRAKENNUS			Piirustuslaji: TYÖPIIRUSTUS
Rakennuskohteen nimi ja osoite: AS. OY ESPOON KUUSILINNA, Sotilastorpantie 6 B, 02680 ESPOO			Piirustuksen sisältö: POHJAPIIRUSTUS; Mittakaava: 1:50
SUUNNITTELURIIHI J&H, PERÄLÄNKUJA 3, 02880 VEIKKOLA, PUH. 050-5949540, TELEFAX 09-854 1137, Email: hannele.haatajo@suunnitteluriihi.fi, Espoo 24.05.2013			TYÖNRO. ARK 171; PIIR.NRO 201; Muutos; 171-P-101.dwg