


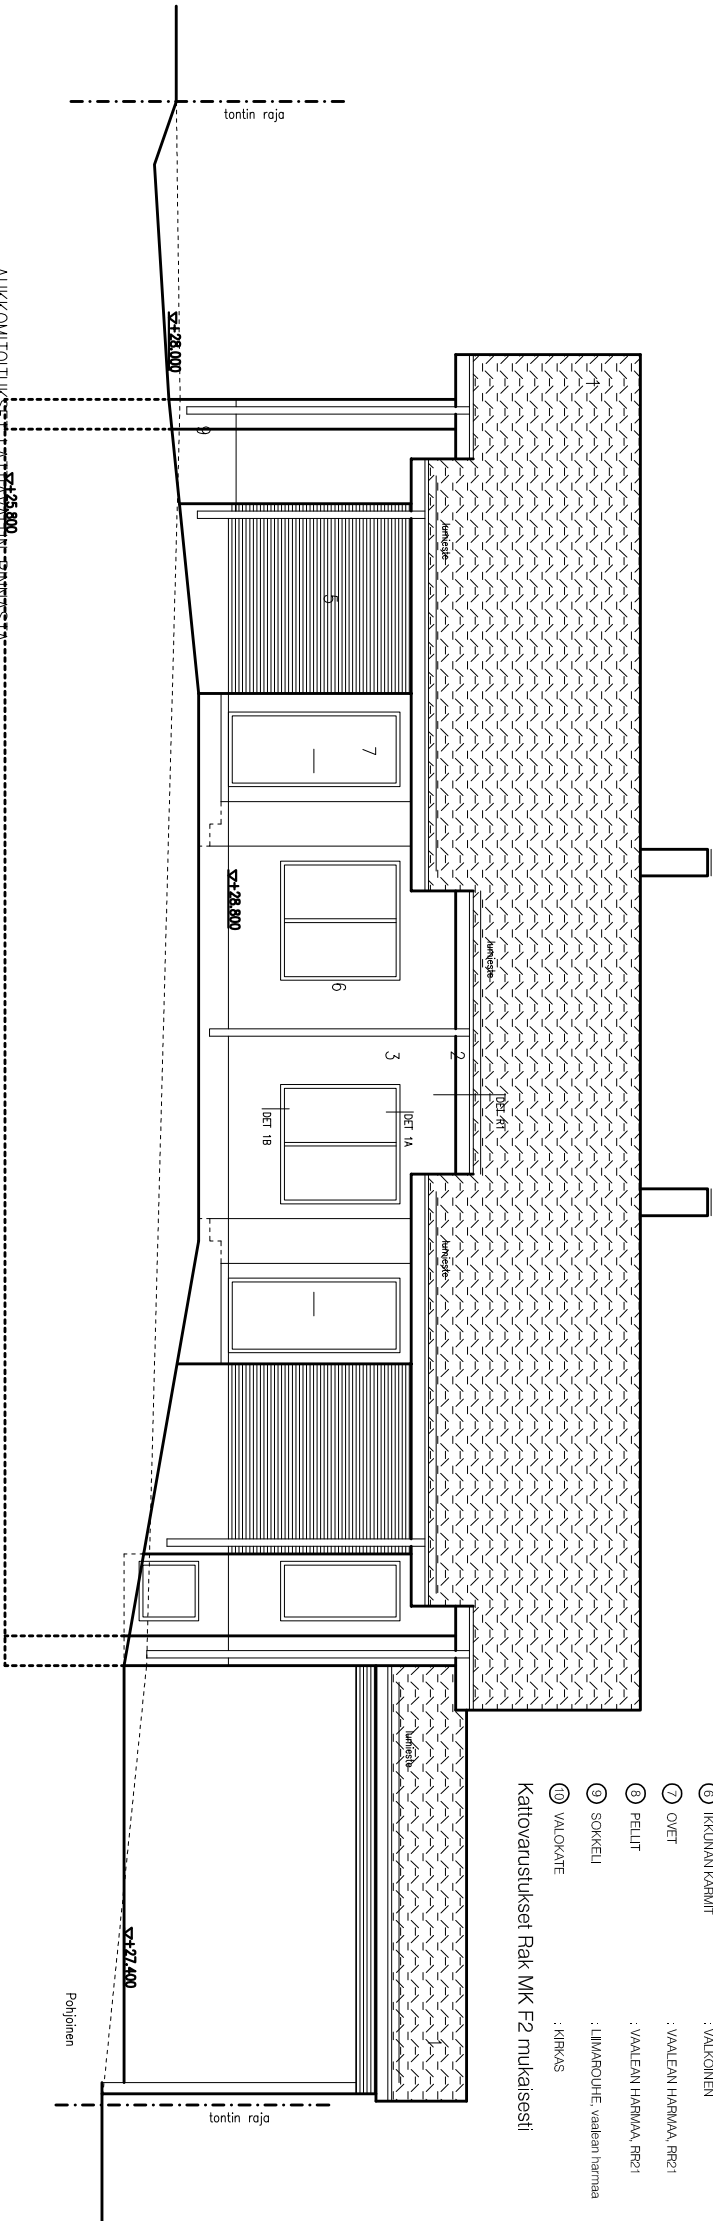

JULKISIVUMATERIAALIT JA VÄRIT:

- | | | |
|----|------------------------------|---|
| 1 | TIUKATTO | : TUMMAN HARMAA |
| 2 | RAVISTÄÄN ALUSET, OTSALAUDAT | : VALKONEN |
| 3 | RAAPPALUS | : VAALEN HARMAA, esim. Serpo Y004 |
| 4 | RAAPPALUS | : VALKONEN, esim. Serpo T001 |
| 5 | PUUTERHOUS-RIIMA | : TUMMAN HARMAA, Tikurilan latornail 565X |
| 6 | IKKUNAN KARMIT | : VALKONEN |
| 7 | OVIET | : VAALEN HARMAA, FR21 |
| 8 | PELLIT | : VAALEN HARMAA, FR21 |
| 9 | SOKKELI | : LIMAPOUHE, vaaleen harmaa |
| 10 | VALOKATE | : KIRKAS |

Kattovarustukset Rak Mik F2 mukaisesti

TONTTI 2, TALO 6 B

Koko-Aika 50	Perustustyyppi 50313	Tontti/Alue 1	Yhteistyön osapuolien nimi
Uudisrakennus	Uudisrakennus	Työpiirustus	Julkaisu
Informaation saat 12. vuosi	Informaation saat 12	Informaation saat 12	Informaation saat 12
AS. OY ESPOON KÜSILINNA	Sotilastorpanie 6 B	JULKISU PÖHJÖNEN	1:50
02680 ESPOO		TYÖPIIRI	PIIRUSTUS
SIUNNITTELUJURII-JSH	PERKUNNIA 3, 02680 VESIKKA Pohj. 026-38464 Pohj. 026-38464 Pohj. 026-38464	ARK 171	222
Esos 24.05.2013		171-P-101-dwg	