JULKISIVUMATERIAALIT JA VÄRIT:

1	TIILIKATTO	: TUMMAN HARMAA
2	RÄYSTÄÄN ALUSET, OTSALAUDAT	:VALKOINEN
3	RAPPAUS	: VAALEAN HARMAA, esim. Serpo Y004
4	RAPPAUS	: VALKOINEN, esim. Serpo T001
5	PUUVERHOUS/-RIMA	: TUMMAN HARMAA, Tikkurilan talomaali 565X
6	IKKUNAN KARMIT	: VALKOINEN
7	OVET	: VAALEAN HARMAA, RR21
8	PELLIT	: VAALEAN HARMAA, RR21
9	SOKKELI	: LIIMAROUHE, vaalean harmaa
10	VALOKATE	: KIRKAS

Kattovarustukset Rak MK F2 mukaisesti

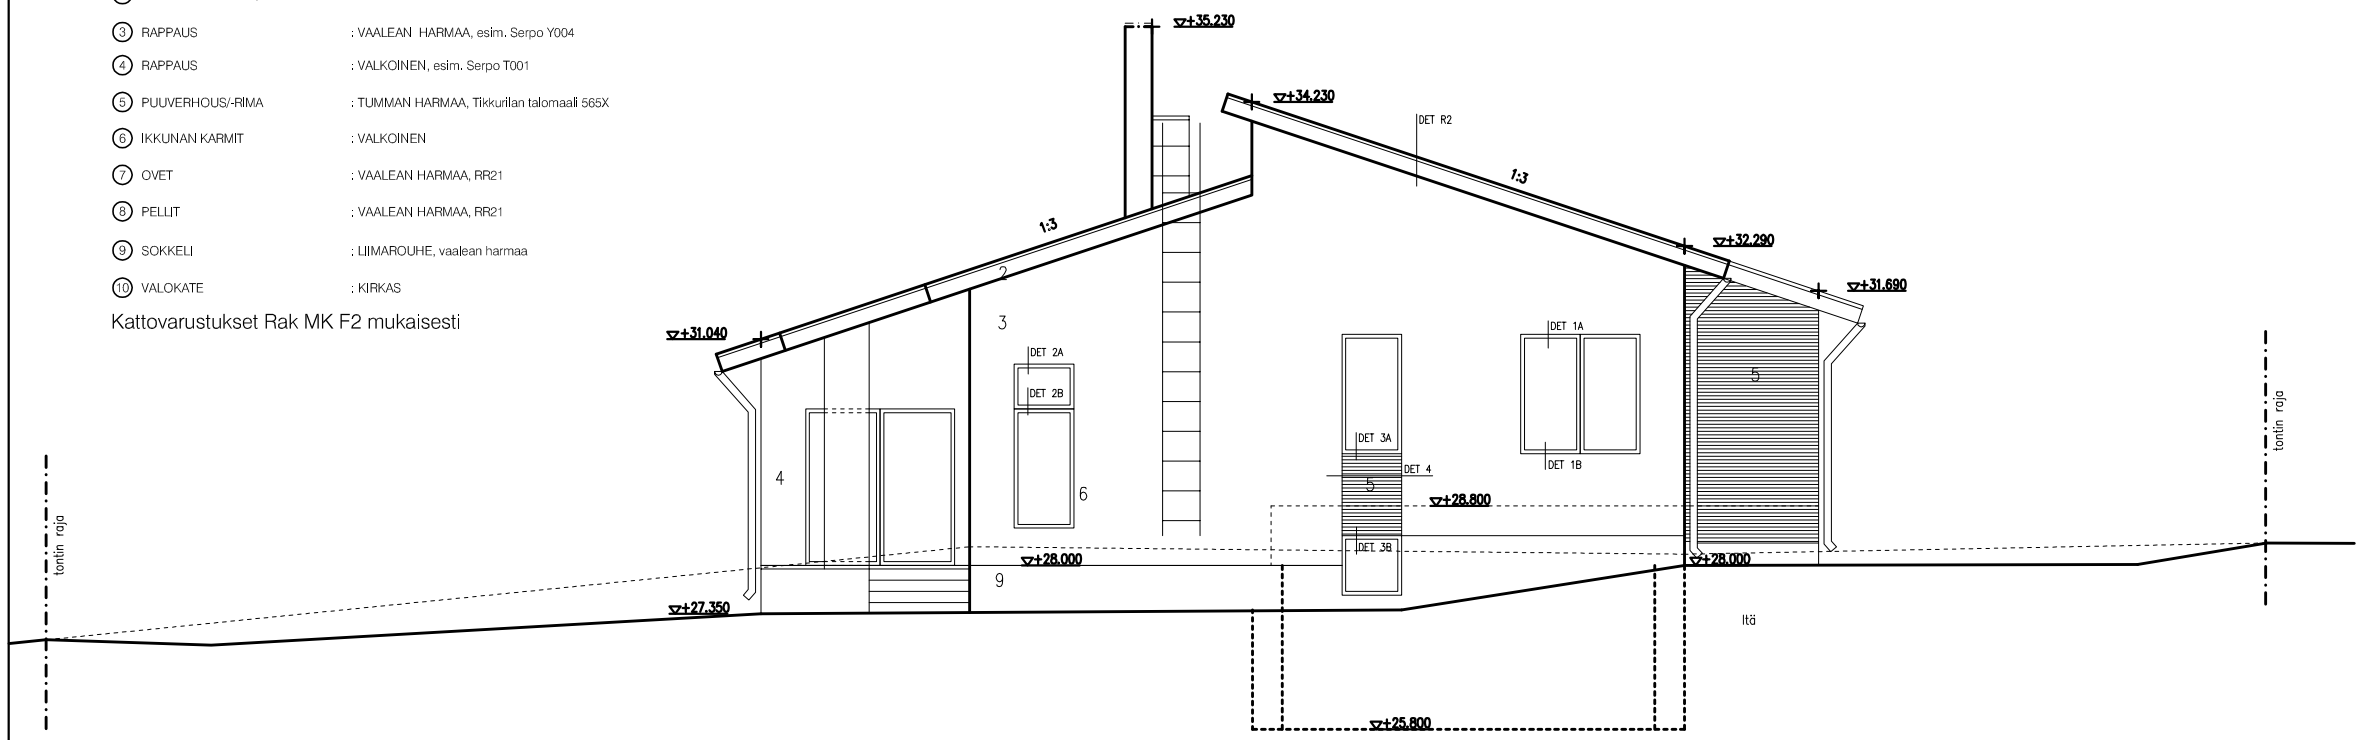

AUKKOMITOITUKSET LATTIAVALUN PINNASTA

TONTTI 2, TALO 6 B

K.osa/Kylä 50	Kortteli/Tila 50313	Tontti/Rno 1	Viranomaisen arkistomerkintöjä varten
Rakennustoimenpide UUDISRAKENNUS			Piirustuslaji TYÖPIIRUSTUS — Juoksu,no
Rakennuskohteen nimi ja osoite: AS. OY ESPOON KUUSILINNA, Sotilastorpantie 6 B, 02680 ESPOO			Piirustuksen sisältö: JULKISIVU, ITÄ — Mittakaavat 1:50
SUUNNITTELURIIHI J&H, PERÄLÄNKU-JA 3, 02880 VEIKKOLA, PUH. 050-5946540, TELEFAX 09-854 1137, Email: hannele.haataja@suunnitteluriihi.fi, Espoo 24.05.2013			TYÖNRO. ARK 171 — PIR.NRO 223 — Muutos — 171-P-101.dwg