


JULKISIVUMATERIAALIT JA VÄRT:

- | | | |
|---|------------------------------|---|
| ① | TILIKATTO | : TUUMANI HARMAA |
| ② | RÄSTÄYNNÄ AULEST, OTSALAADAT | : JALKONEN |
| ③ | RAPPALUS | : YVÄLEEN HARMAA, esim. Sappo 7004 |
| ④ | RAPPALUS | : JALKONEN, esim. Sappo 7001 |
| ⑤ | PUUVENHOUS, RIMA | : TUUMANI HARMAA, Tikurilan talonmää 565X |
| ⑥ | KIKUJAN KARAIT | : JALKONEN |
| ⑦ | OVIET | : YVÄLEEN HARMAA, RPE1 |
| ⑧ | PELLIT | : YVÄLEEN HARMAA, RPE1 |
| ⑨ | SOKKELI | : LIIIMAROUHE, ”vaalein harmaa |
| ⑩ | VALOKATE | : KIRKAS |

Kattovarustukset Rak MK F2 mukaisesti

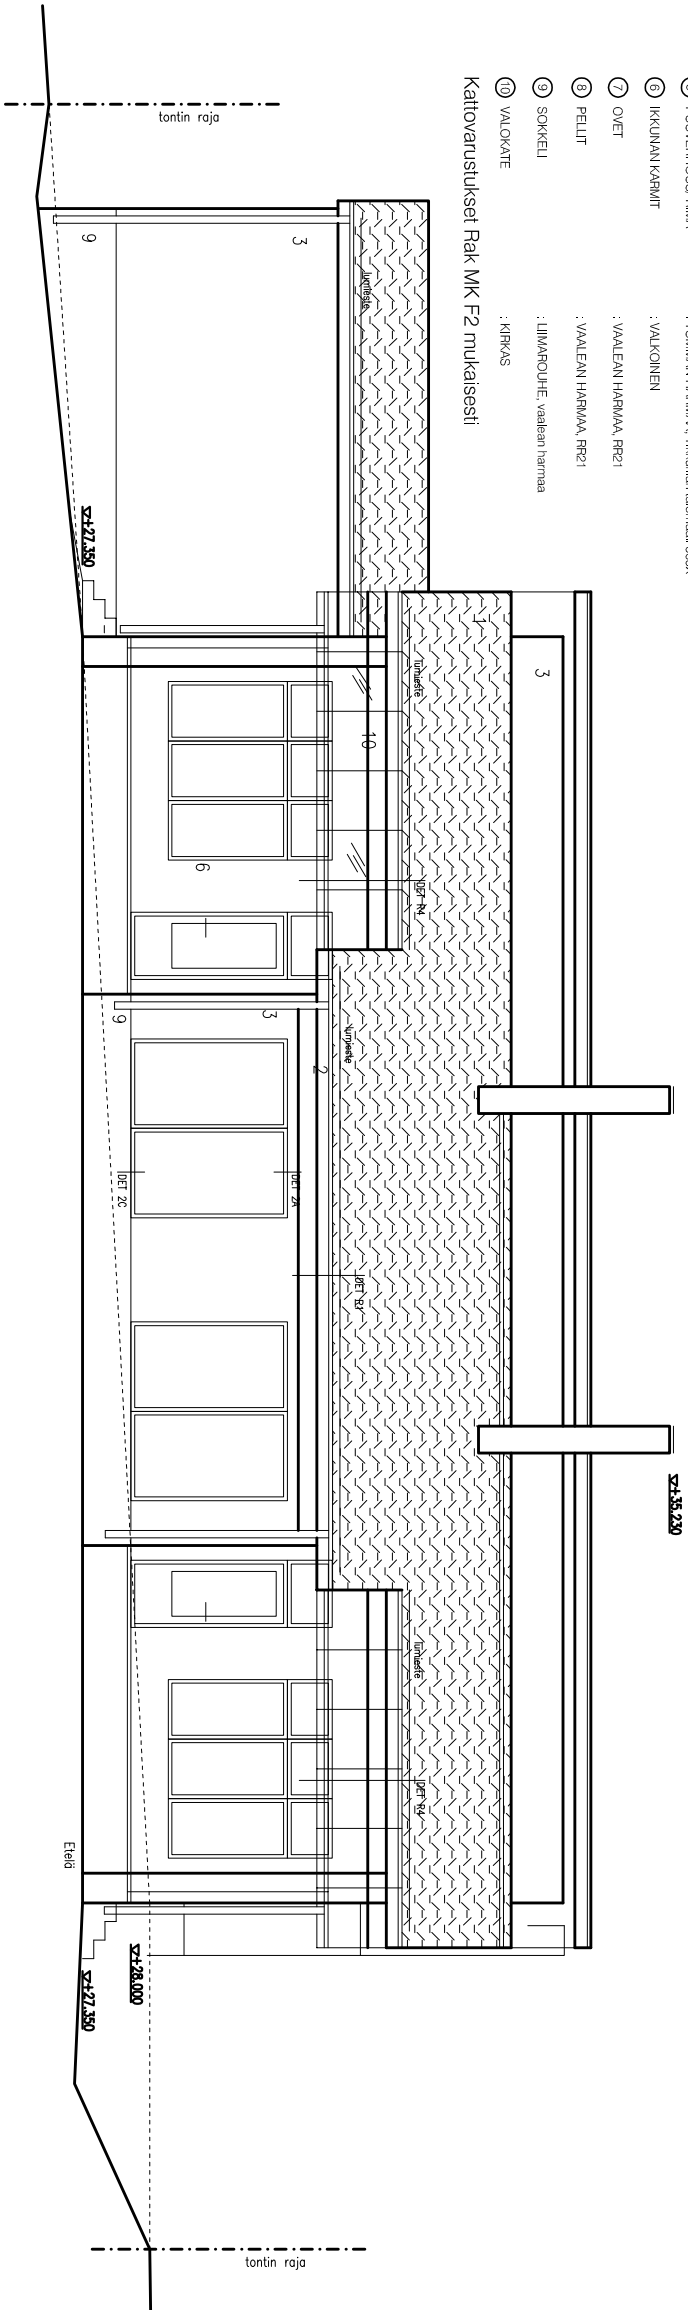

TONTTI 2, TALO 6B

[illegible]