


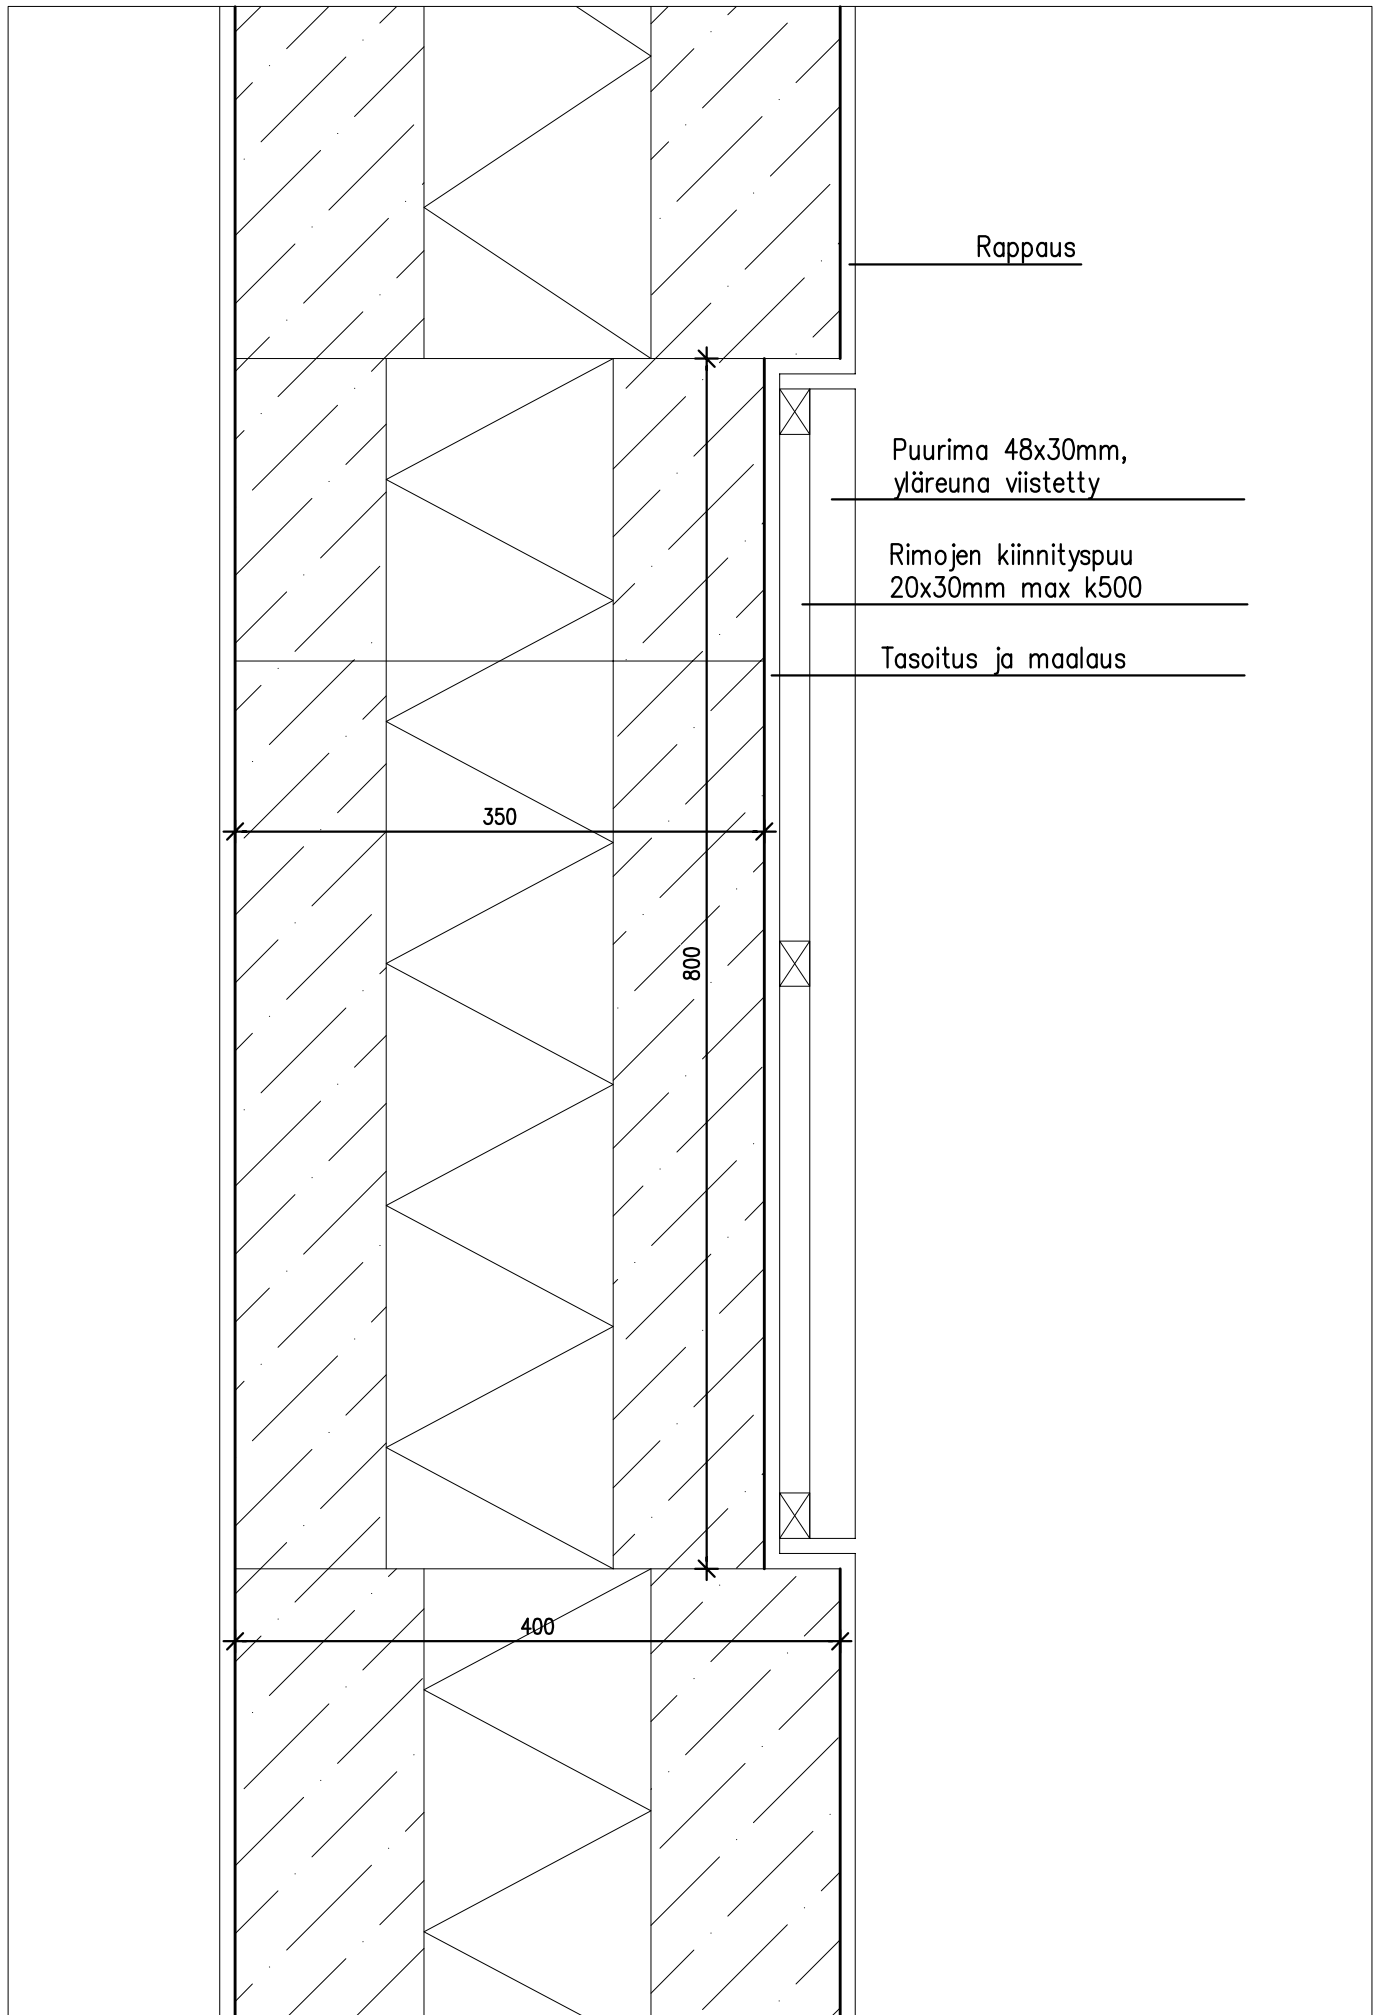

DET 4 1:5 (rimotus julkisivussa, vaakaleikkaus)