


LTO-KOJE NIBE F 470

KÄTTÖ- SUUNNITTELA-SÄTÖROOLA				
Näppäimälehijä (ohjelma suoritettu vuorok. 3 / 60 V)				
0-4 - nro.	0	1-2	3	4
Muistilehti	Huolto	Perälaite	1200 pöytä 51%	Täpölehti, linjat 88%
Käyttölehti	Huolto	Perälaite	Normaalit kirjasto	Täpölehti
Käyttölehti	Huolto	Huolto	Pöytäkirjat	Quartuslehti
Ilman värikuvaa	0	1/4 - 1/3	22 - 11	1/1 - 4/3
Äänilehti (2/4)	Äänilehti, ohj. in		< 25	
	Muut lehti, k, w, kh		< 38	
	Muut lehti		< 43	

LT01-aiheen minitulos	Korkean vuosipöytäkirja 65%
- pelika tekniikan tlla	
Mitotidatet Invenirrat:	
-tuloima: 0,5 t/h = 40 l/s	Valitut invenirrat:
-12 tuloistettu posito = 66 l/s	- tuloima = 46 l/s
LT01-aiheen valpian läpi tuleva äänitaso 35 dB(A)	- pistotuloima = 51 l/s

Kondensivesiputki lattakaivoon

LIANKISTEYONE K TUOLIPUHTIIN T-1	SEP 199	HW (m/s)
LIANKITTA	0,046	m/s
KAAVUNTO PANELO OIEITU SAKOTHO	1,20	Pg
POSTOPUALLIN PF-1	0,116	KW
LIANKITTA	0,051	m/s
KAAVUNTO PANELO OIEITU SAKOTHO	1,10	Pg
LIANKITTA	0,116	KW

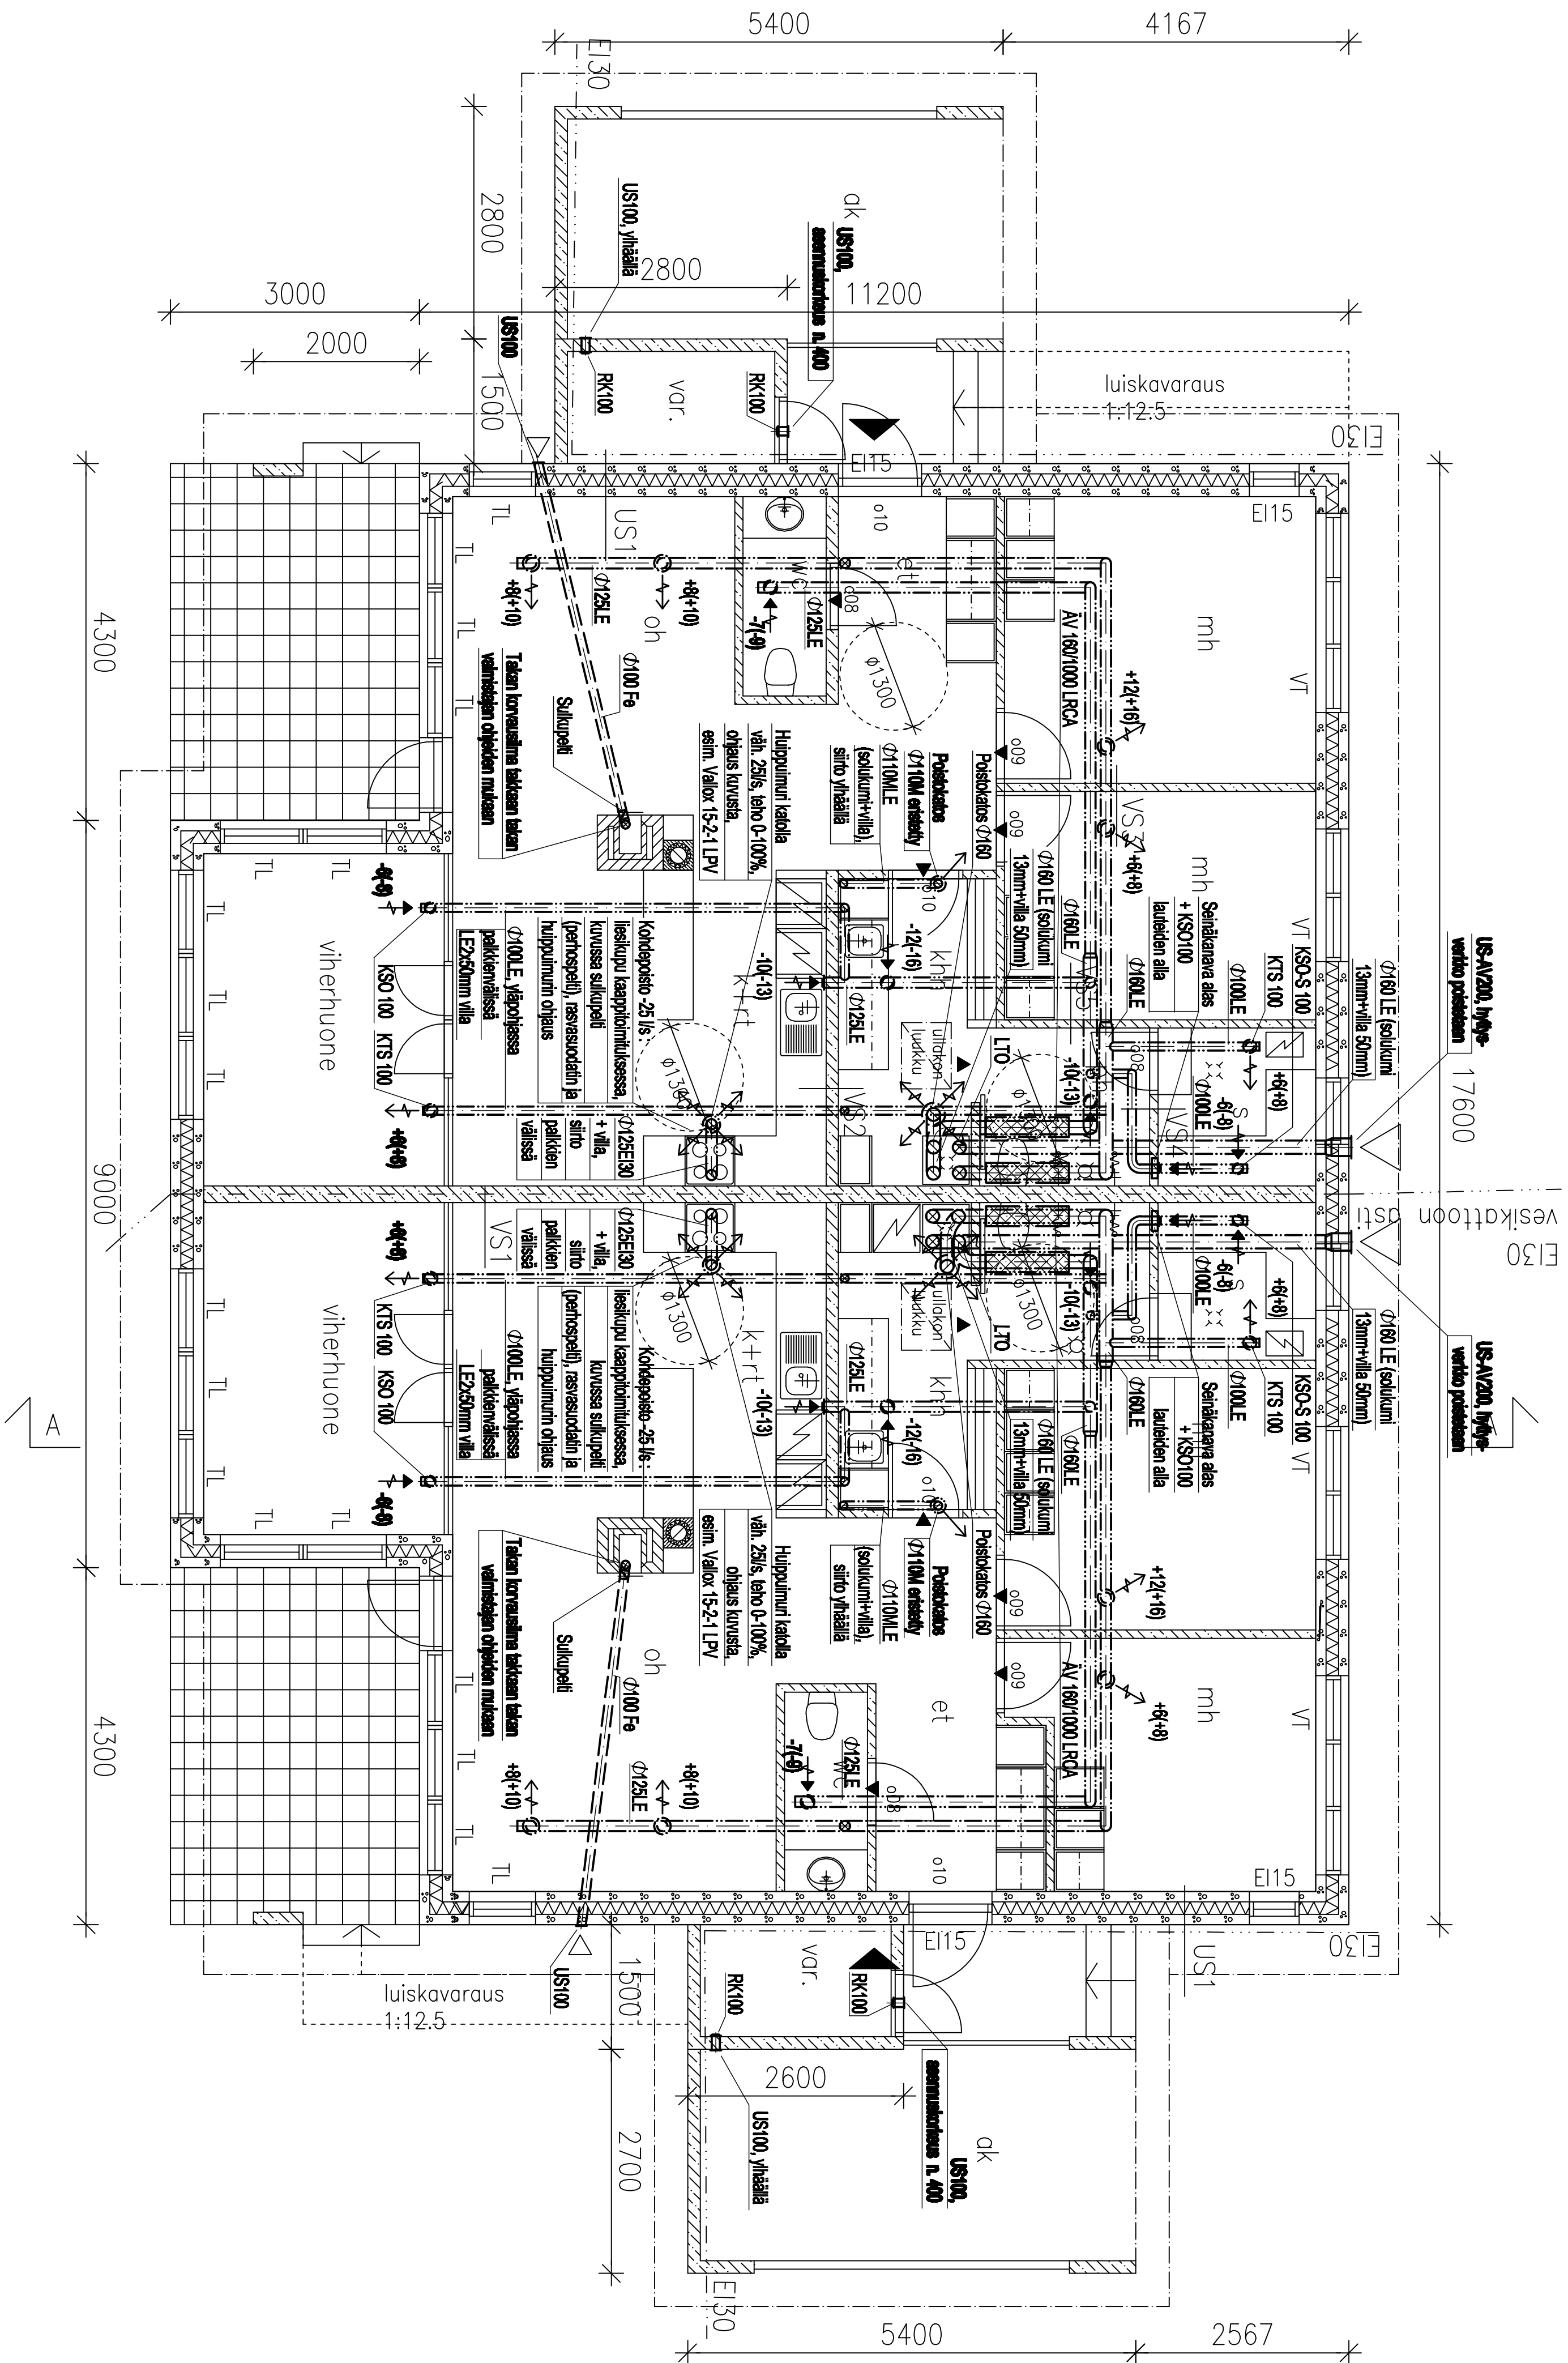

▼ ovirako 80 cm2
 PL = puhdistusluukku
 ÄV = äänenvaimentaja
 LE = lämmöneriste 2x50mm
 Ilmavirta-ärs (vähöstus sulussa)
 Kanavat kierresuunnapetit

Poistolimaventtiilit KSO 125
Tulolimaventtiilit KTS 125
eilei muuta mainita

Rakennuksen ilmanvaihdon tehon asennuksen ja materiaalien tulee täyttää Ympäristöministeriön Suomen Rakennusmääräyskokoelman erityisesti osien C1, C3, D2, E1, E7 ja F1 määräykset ja olla sellä LVH:Y1, L1, LV-rakentamisen yleiset laatuvaatimukset ja olleet.

Ilmanvalikko- ja ilmastointikanavat UPONOR PE ja kiemressaumakanavaa ZrFe 0,75mm. SFS-standardien 1411 ja 3281 mukaisesti.

Tulo- ja poistomajajärjestelmä ulkavälillä kannavat on lämpöeristettävä mineraalivillamatolla (50 + 50mm) . LVI-RY:n ohjeen mukaisesti.

Puhdistusluukkujen määrät ja palikat määritellään Suomen Rikentamismääräyskokoelman ohjeiden ja paikalliseen viranomaisen ohjeiden mukaisesti. Puhdistusluukkujen hankinta ja asennus on huomioitava ilmansaatio-urakointia määrittäessä.

Ilmanvaihtojärjestelmän säätö kuuluu IV-urakkaan

Ilmanvaihto- / ilmastointijärjestelmän tulee olla tilaajalle luovutuksessa siinä valmiudessa, mitä LVI-RY:ssä on kuvattu valmiista ilmanvaihto- / ilmastointilaitoksesta.

Ilmanvaihto- / ilmastointijärjestelmän ilmaputosten mittauspöytäkirja liitetään luovutuspaperiin.

[illegible]