


LTO-KOJE NIBE F 470

KÄYTÖN SUUNNITTELU JA SÄÄTÄMÄ				
Normaalimääräisen seerum napp. 3 / 180 V (110cm maks. lämmittä 85%)				
0-4 - no.	0	1-2	3	4
Määrämittari	Huolto	Perämittari	Eden pöytä 5 litra	Tähtämällä lämmittä 85%
Käyttöaika	Huolto	Perämittari	Normaal lämpötila.	Tähtämällä
Käyttöaika	Huolto	Huolto 1/10, 1/10	Pöytä lämmittä 20 - 1/1	Ruuvimittari, pöytä, seerum m.
Ilman virtaus	0	1/4 - 1/3	20 - 1/1	1/1 - 4/3
Aika (s)	Aika (s), m, h	< 28	< 38	< 43
Muut tied	Muut tied k, w, t, h	< 38	< 43	

LT-toiteen minkäus - pelkkä tekemä tlla Mittokäyt. linervat: - tulolma: 0,5 1/h = 40 l/s - 12 tlohuotu postu = 66 l/s LT-toiteen väijän kpi tulera äänhuo 35 dB(A)	Korean vuohtyösuide 65% Valitut linervat: - tulolma = 46 l/s - postolma = 51 l/s
---	---

Kondensivesiputki lattakaivoon

	SEP 199	km / (m/s)
LIANKASTELNOKREIK		
TOULIMAPUHLINT-1		
LIANVITA	0.046	m3/s
KAAVASTON PANEKIN	120	km
OIEITTI SAKOTED	0.116	Pu
POSTOPUHLINT-1		
LIANVITA	0.051	m3/s
KAAVASTON PANEKIN	110	Pa
OIEITTI SAKOTED	0.116	km

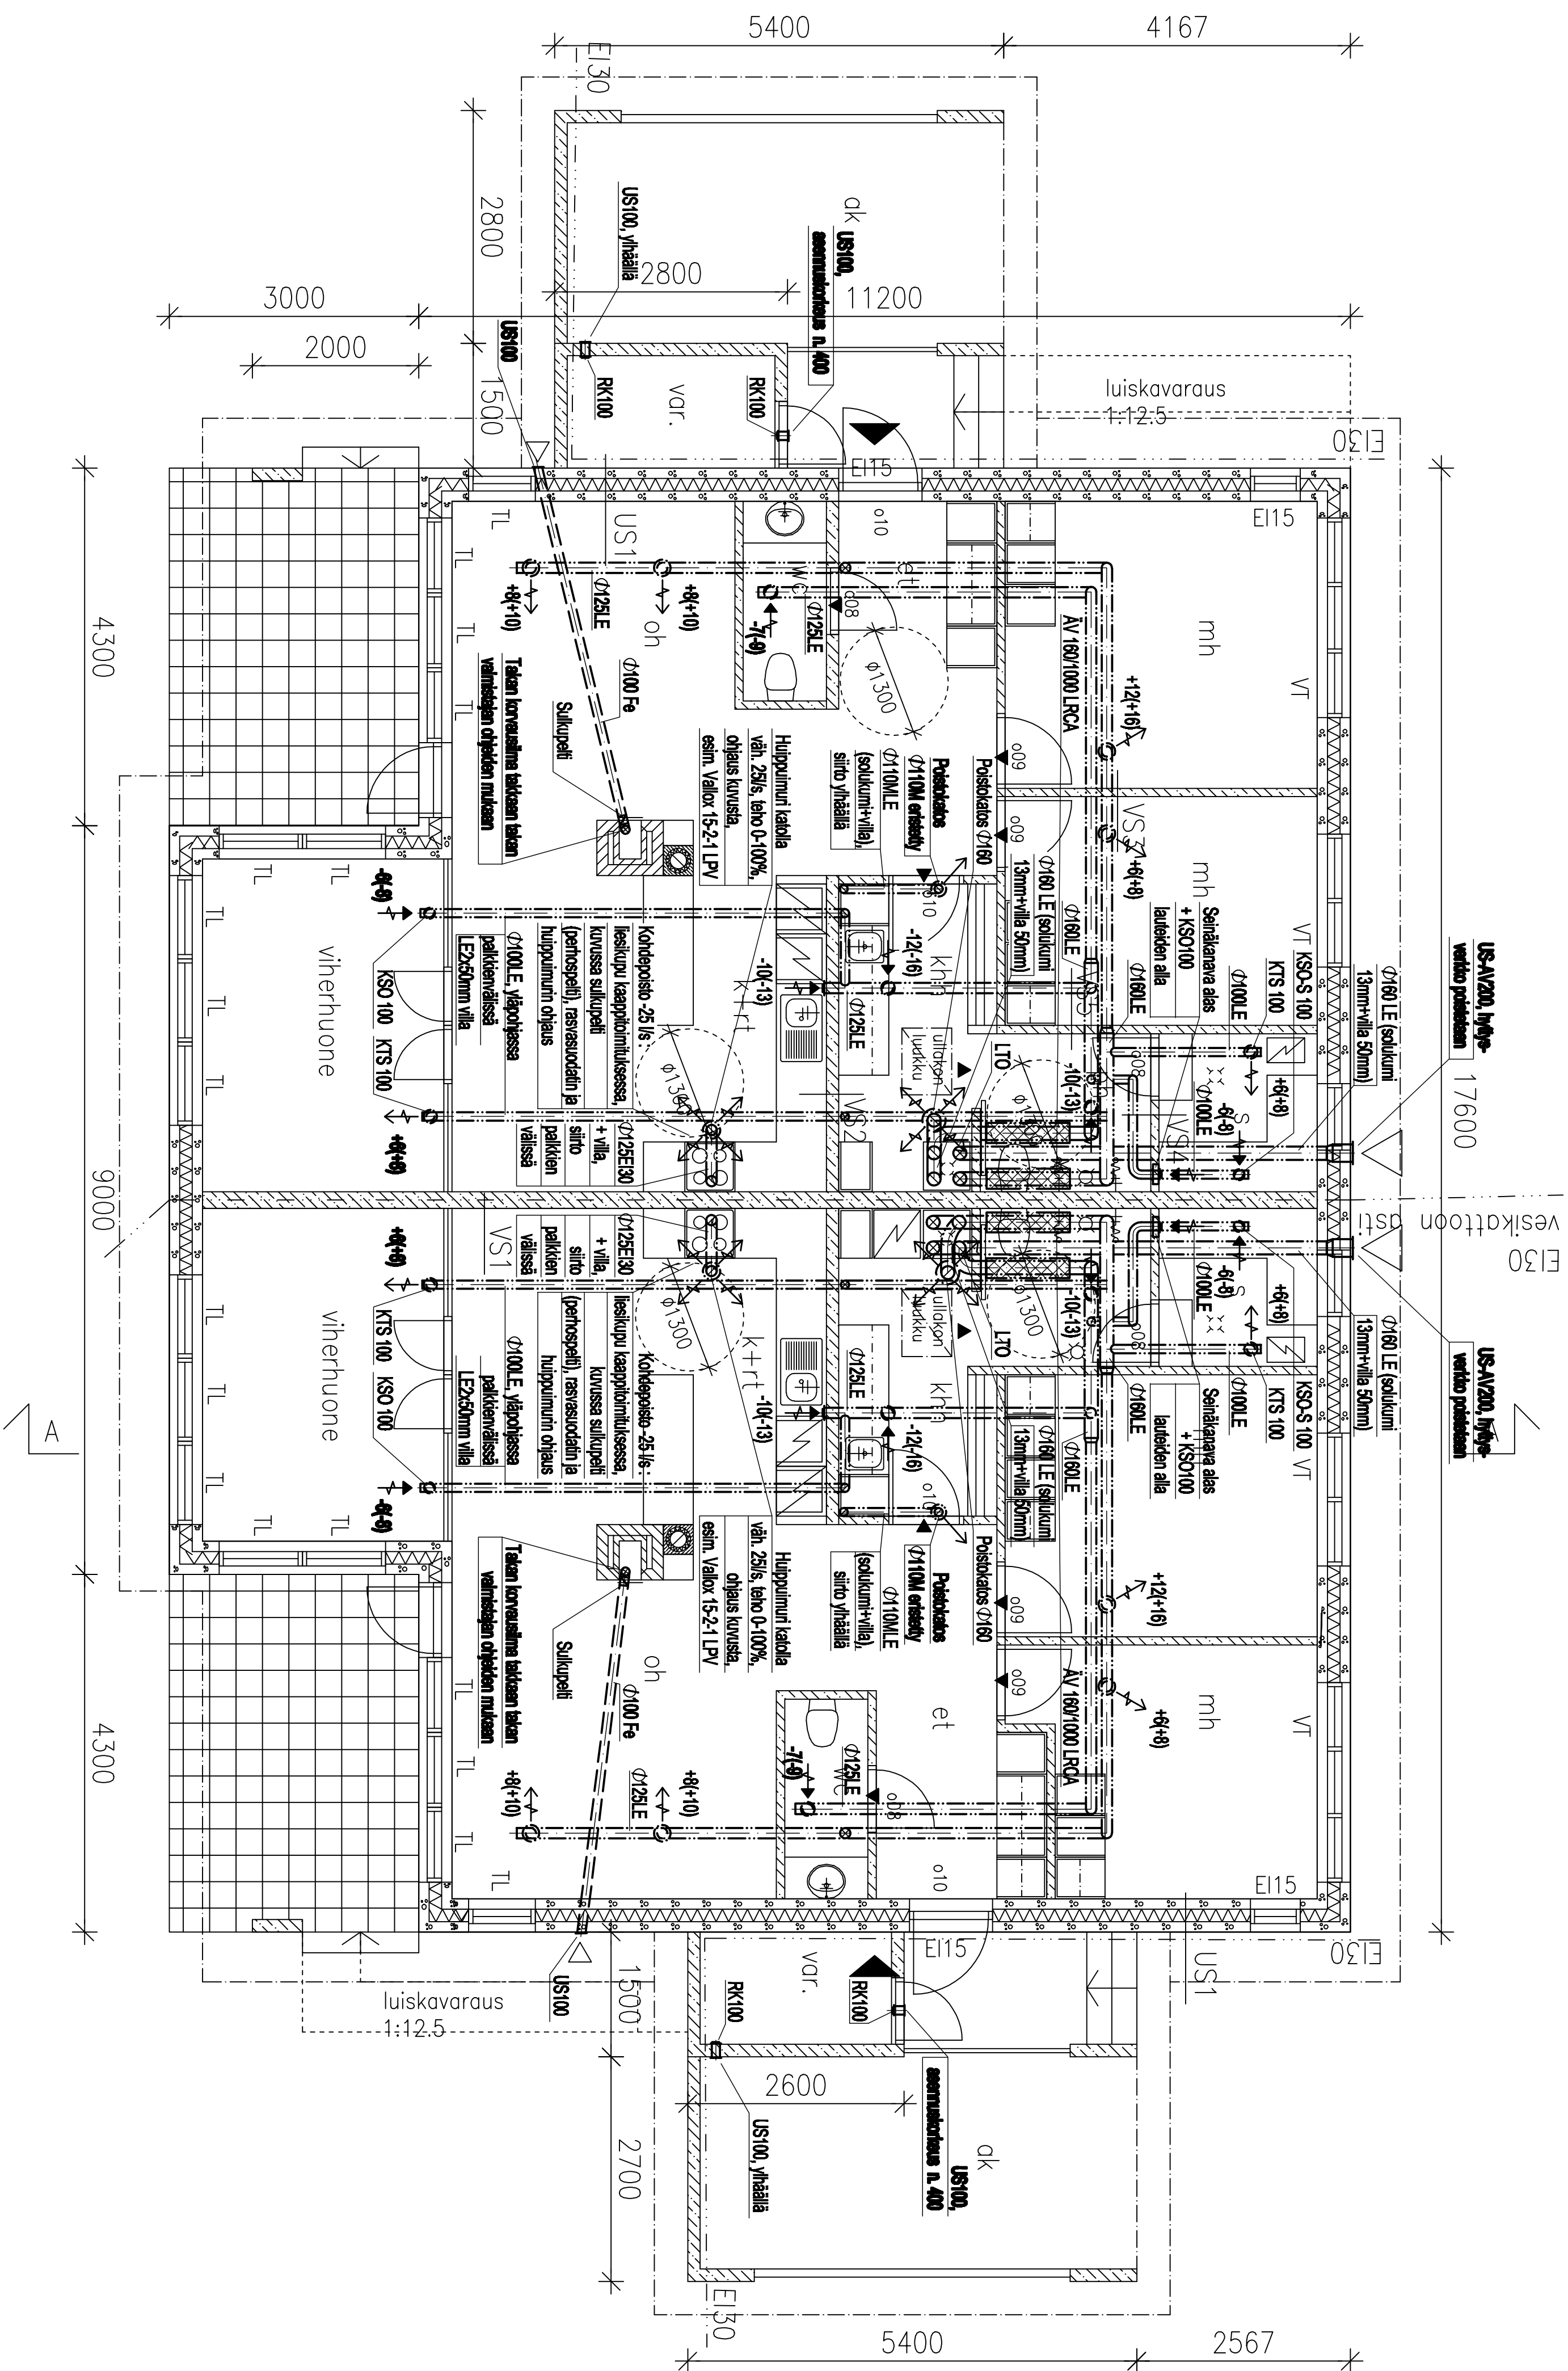

▼ ovirako 80 cm2
 Pl = puhdistusluukku
 Äv = äänenvaimentaja
 LE = lämmöneriste 2x50mm
 Ilma-ääntä (s (tehostus sulussa))
 Kanavat kierressaumapelti

Poistoilmaventtiilit KSO 125
Tuloilmaventtiilit KTS 125
ei muuta mainita

Rakennuksen ilmavaihdelaitteen asennuksen ja materiaalin luoja työssä nyrkiksi
ministeriön Suomen Rakennusmääräyskokoelmasta otettiin osan C1, C6, D2, E1, E7 ja F7
määräykset ja otettiin sekä LVH:llä LVH-rakentamisen yhteiset laatuvaatimukset ja otettiin
Ilmanvaihto- ja ilmastointilaitteet, UPONOR FF, ja kiertosuunnat
Zn-Pb 0,75mm, SFS-standardin 1411 ja 2321 mukaisesti.
Tulo- ja poistopiirroksista otettiin ilmalaitteet ja ilmaputkistot ja mineraalivillan
(30 x 50mm), LVH:llä otettiin mukaisesti.
Puhdistuslaitteen määrät ja laadut määrätään Suomen Rakennusmääräyskokoelmasta
otettiin ja puhdistuslaitteen otettiin mukaisesti. Puhdistuslaitteen hankinta ja
asennus on huomioitava ilmanvaihto- uutehokkuutta määrättyä.

Ilmanvaihtojärjestelmän säätö kuuluu IV-urakkaan

Ilmanvaihto- / ilmastointijärjestelmän tulee olla tilaajalle luovutuksessa siinä valmiudessa, miltä LV-RYL:ssä on kuvattu valmiista ilmanvaihto- / ilmastointilaitoksesta.

Ilmanvaihto- / ilmastointijärjestelmän ilmaputken mittauspöytäkirja liitetään luovutuspaperiin.

[illegible]