


JULKISIVUMATERIAALIT JA VÄRIT:


Katovärväykset Rak Mik P2 mukaisesti

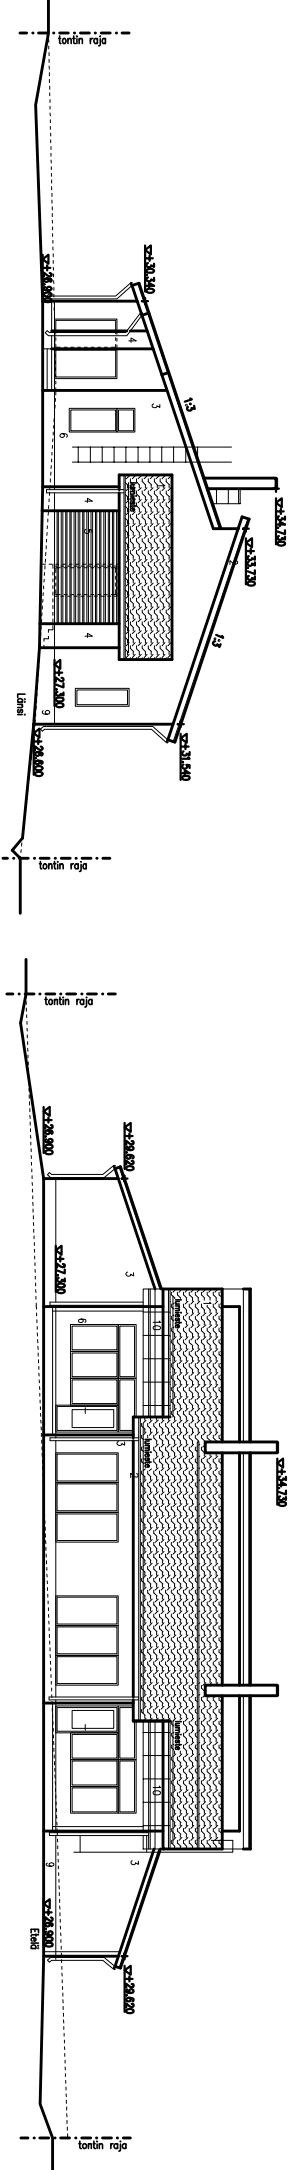

50	50013	1	1
20.08.2012	ARK 171	104	104