


B1

B2

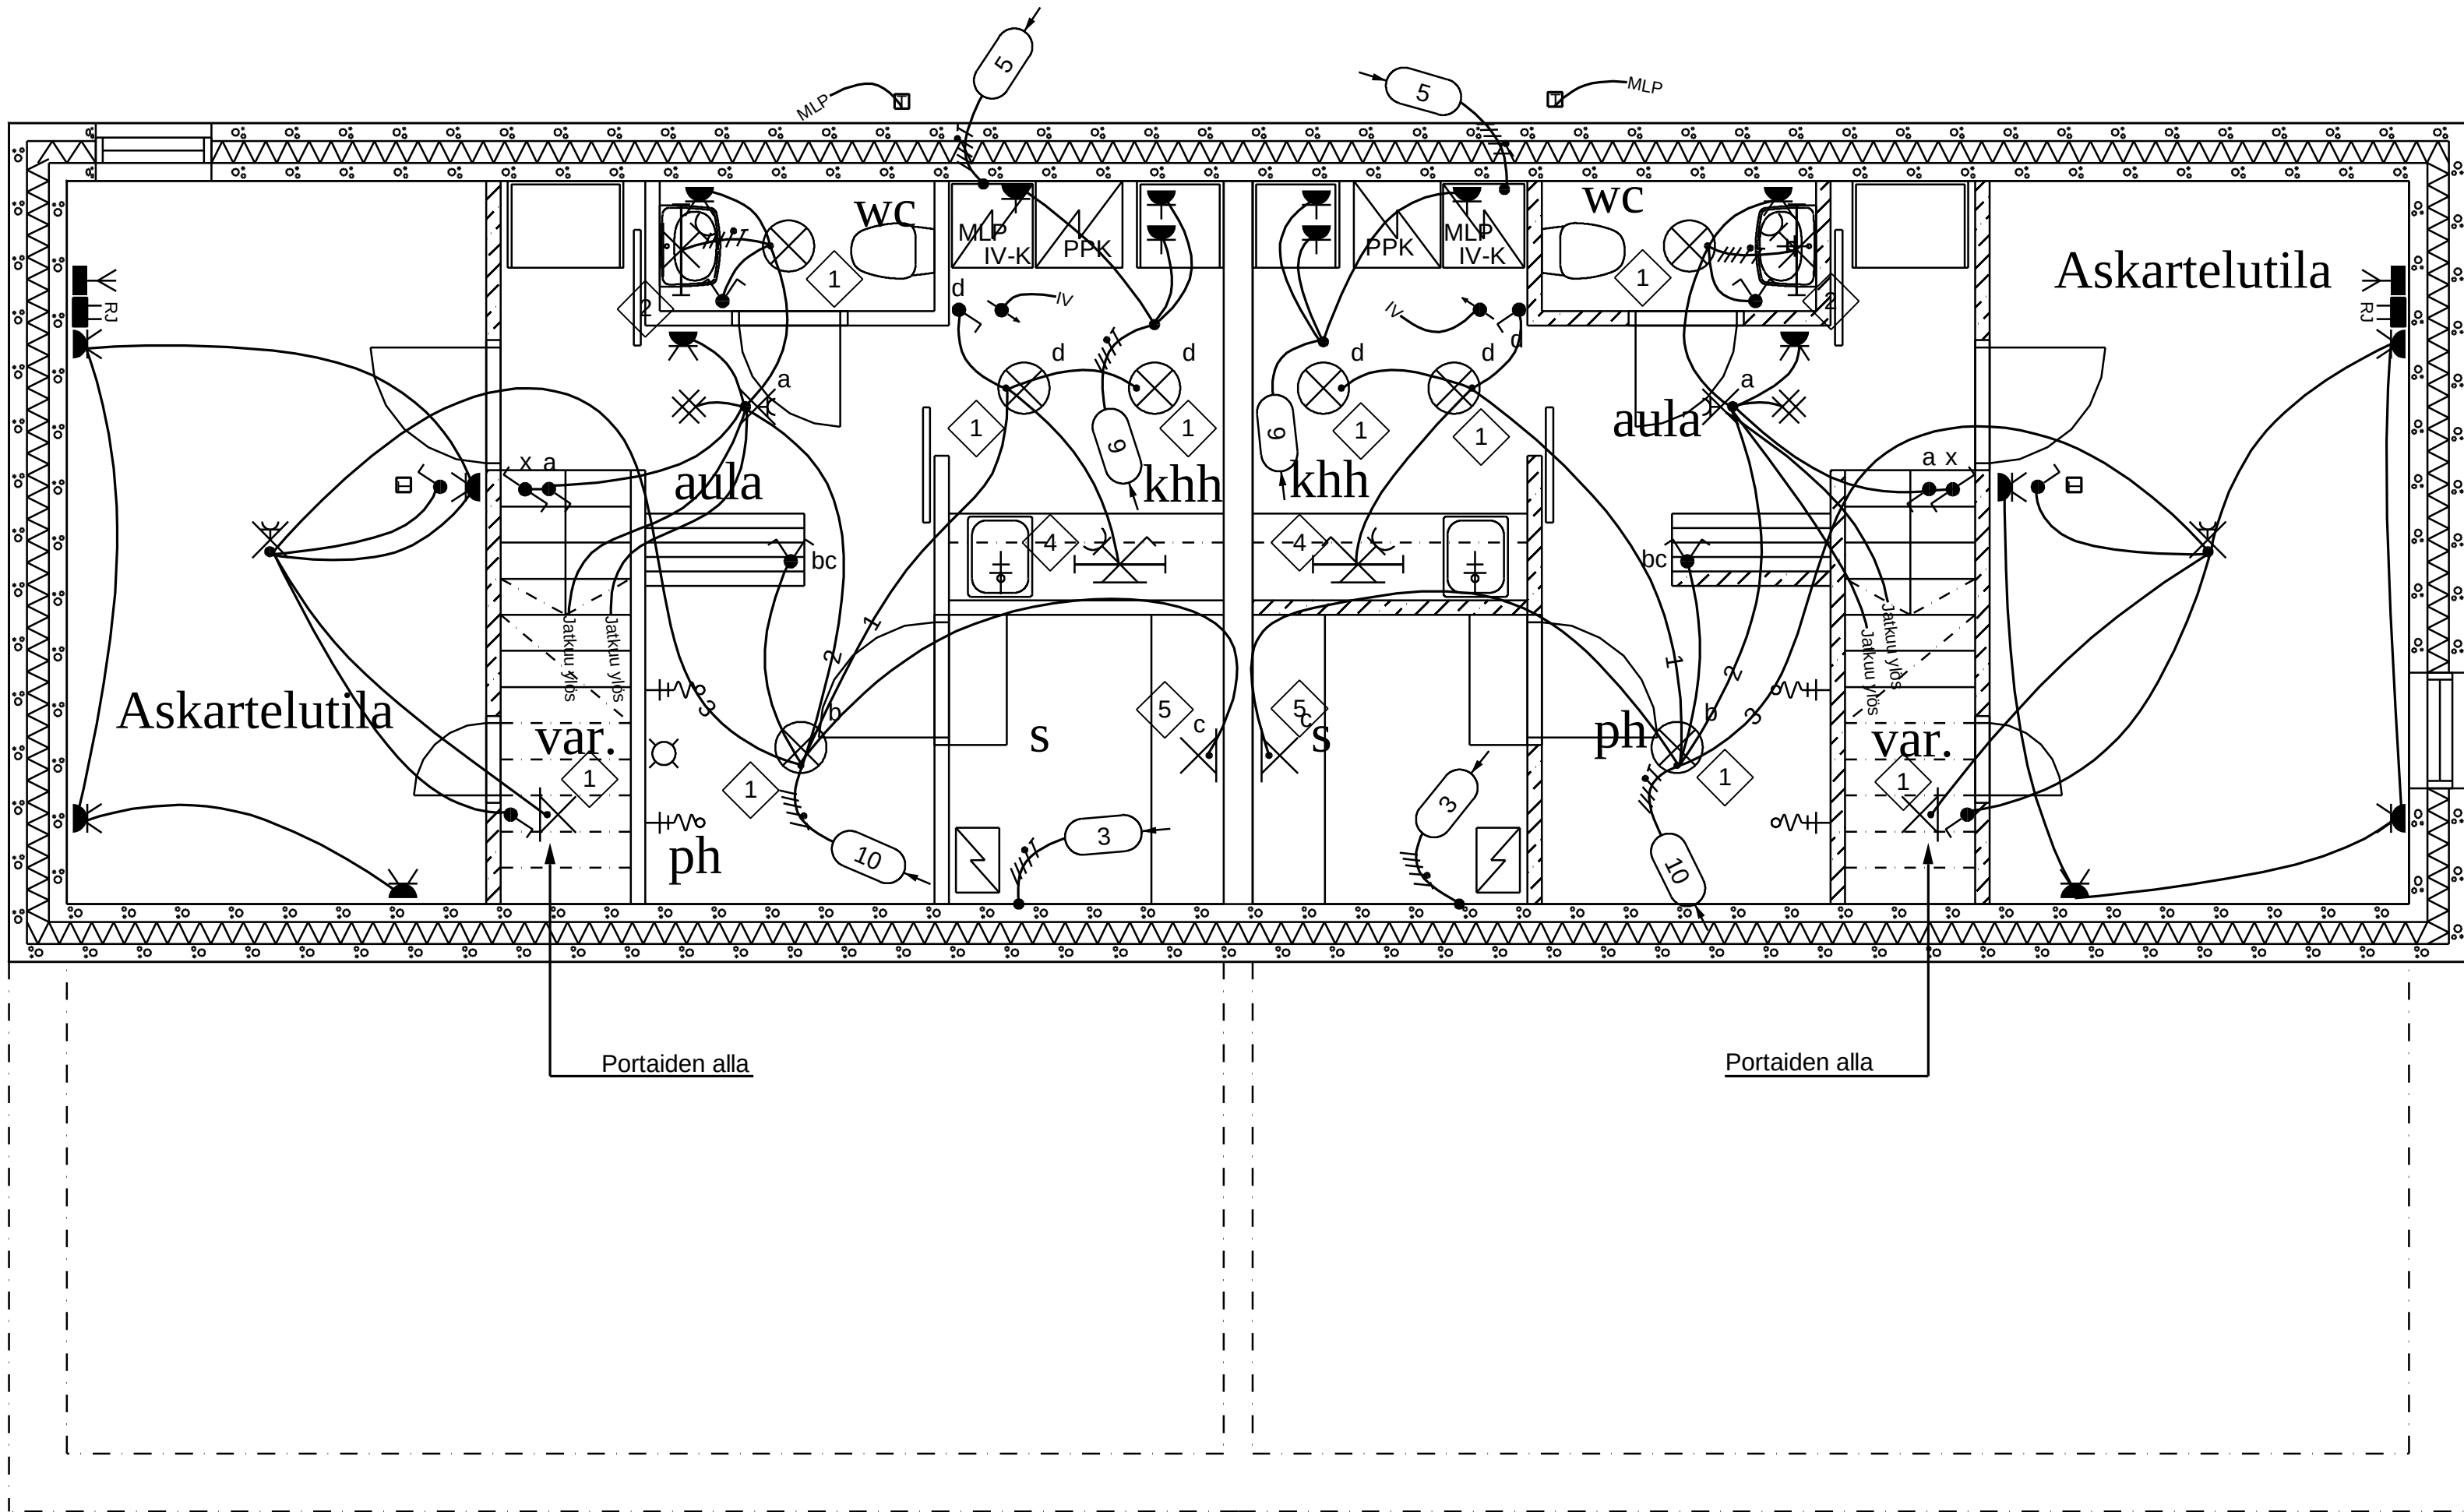

K.osa/Kylä	Kortteli/Tila	Tontti/Nro	Viranomaisten merkintöjä varten		
Toimenpide	Piirustuslaji Vahvavirtajohdotus		Juoks. nro		
Rakennuskohde AS OY SOTILASTORPANTIE 6A RAK B 02680 ESPOO	Piirustuksen sisältö Kellari		Mittakaava 1/50		
teraWATT TALOTEKNIikka	Lauri Kokko 040-4516382 lauri.kokko@terawatt.fi	Päiväys 8.5.2013	Koodi	Muutos	
		Työnumero LOGO	Piirustus nro SÄH Pohja		