


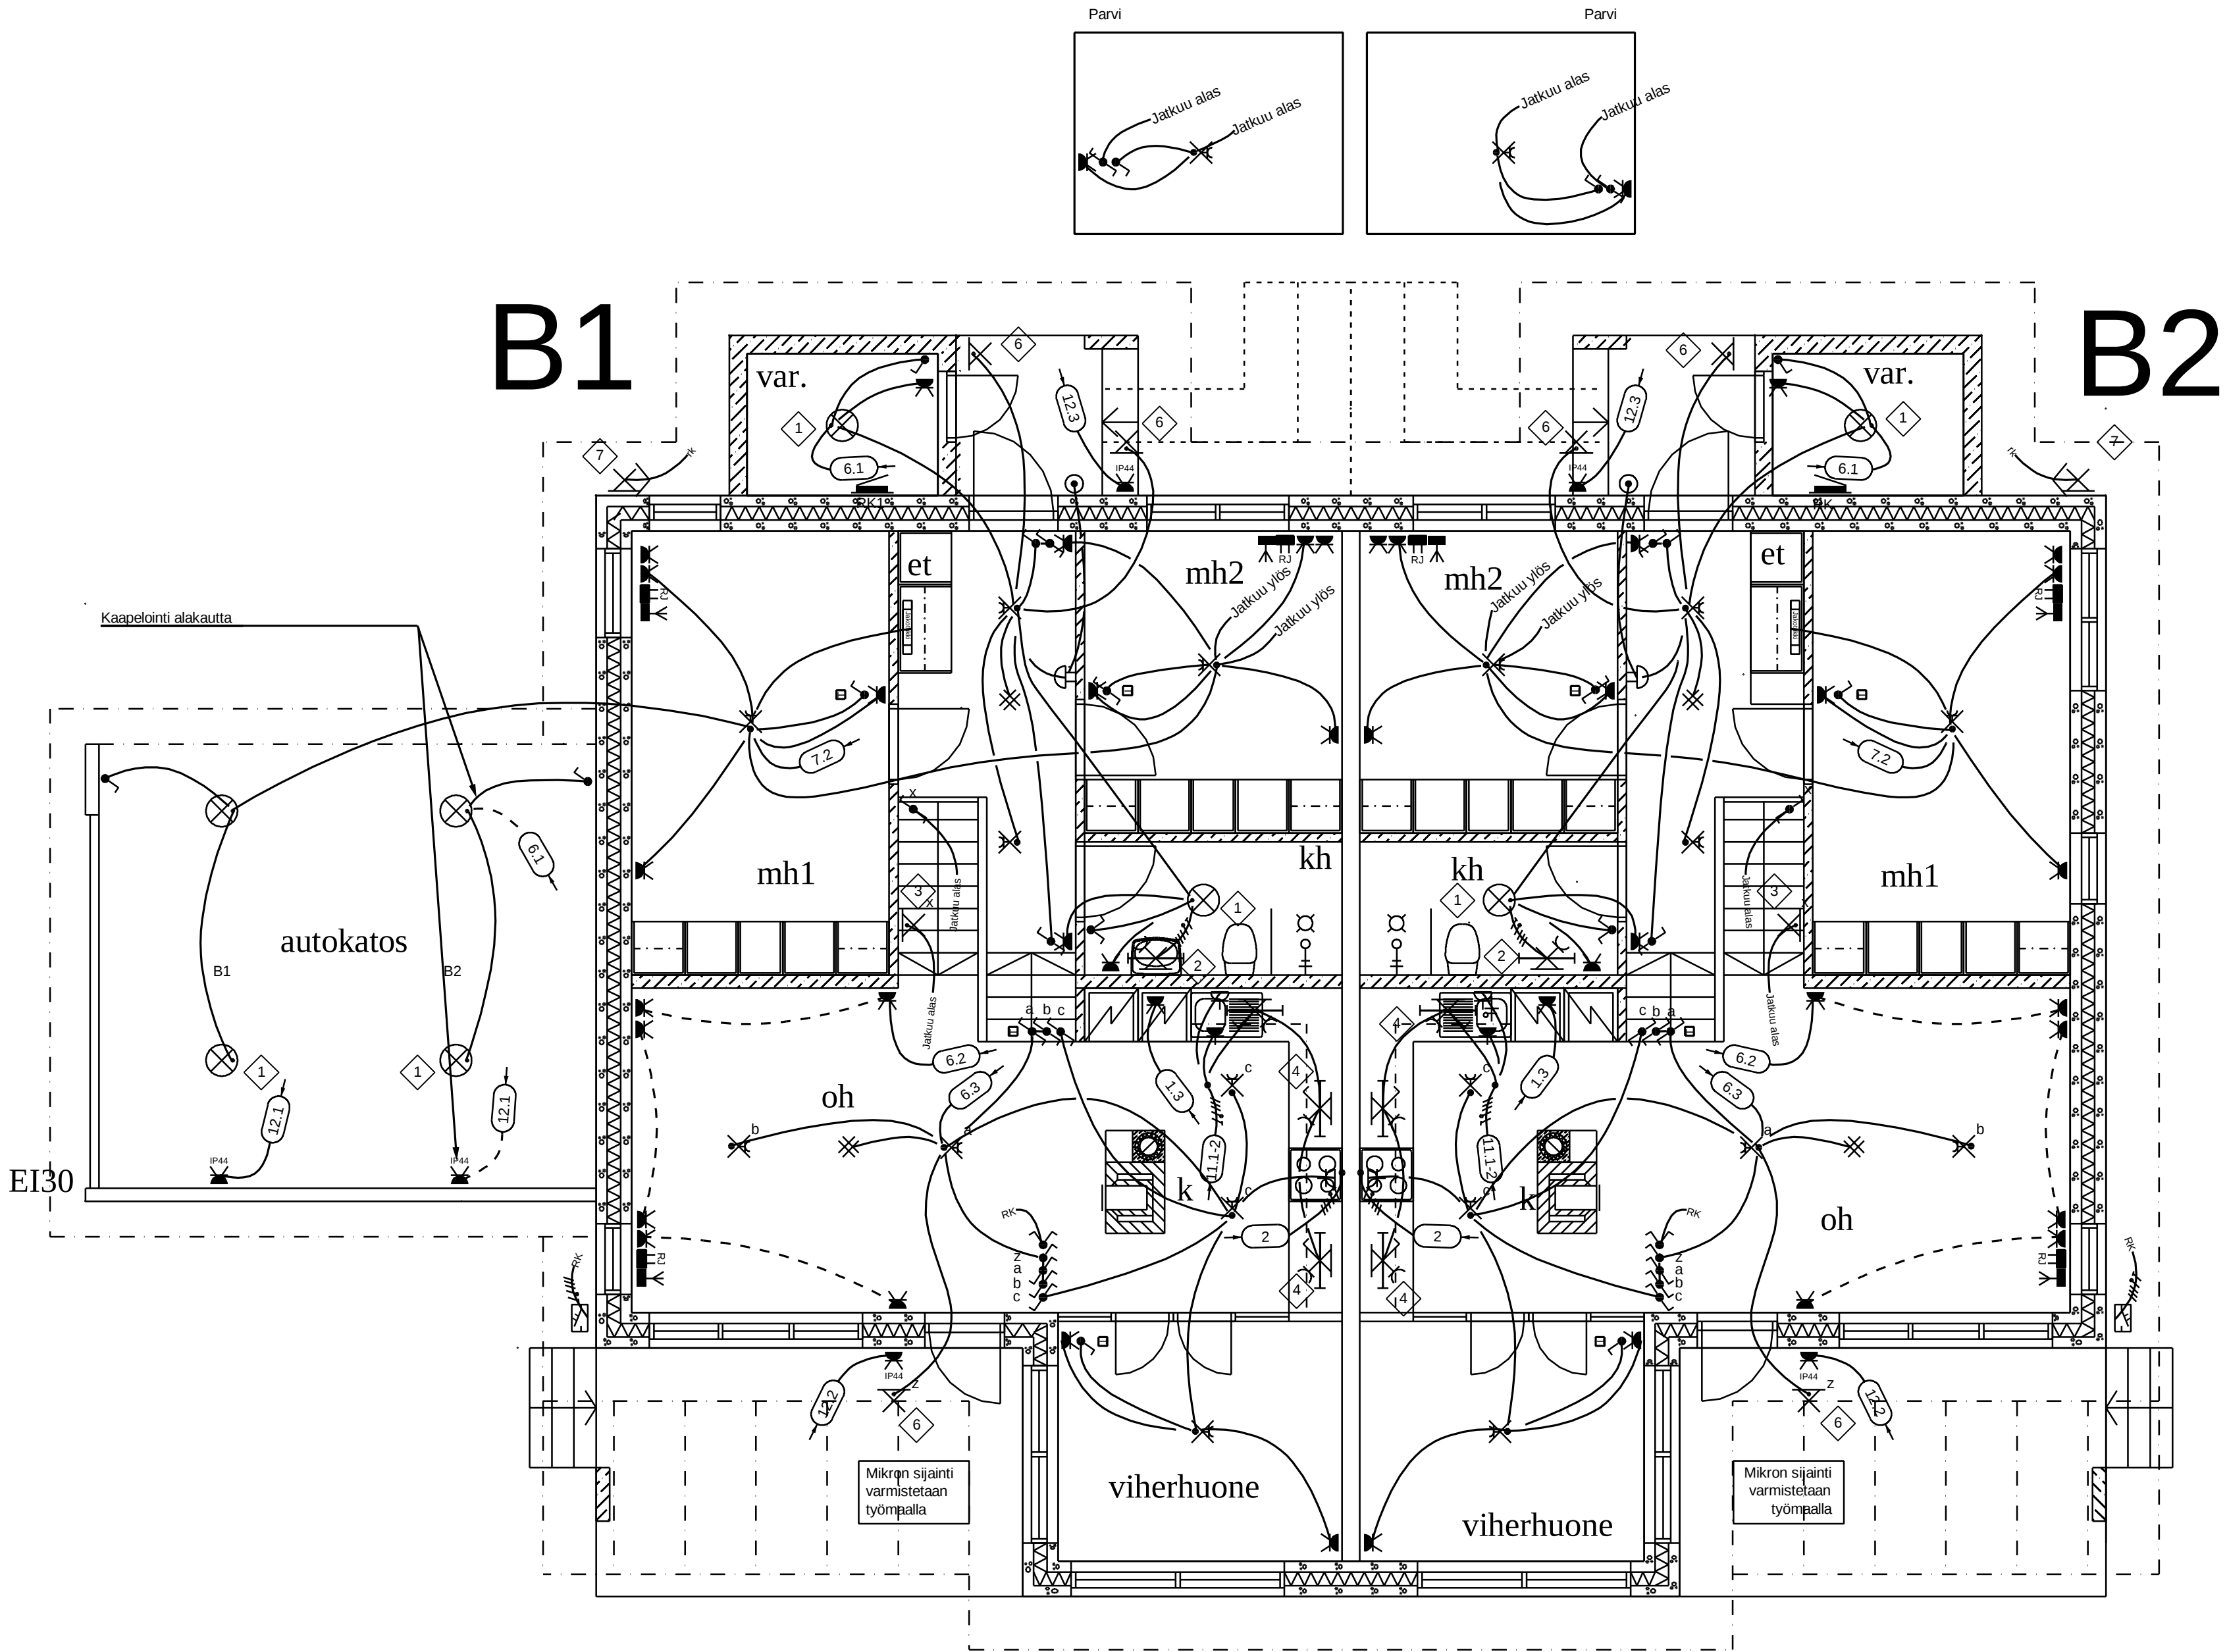

K.osa/Kylä	Kortteli/Tila	Tontti/Nro	Viranomaisten merkintöjä varten		
Toimenpide			Piirustuslaji Vahavirtajohdotus	Juoks. nro	
Rakennuskohde AS OY SOTILASTORPANTIE 6A RAK B 02680 ESPOO			Piirustuksen sisältö 1. Kerros	Mittakaava 1/50	
teraWATT TALOTEKNIikka Lauri Kokko 040-4516382 lauri.kokko@terawatt.fi			Päiväys 28.11.2013	Koodi	Muutos
			Työnumero LOGO	Piirustus nro SÄH Pohja	